


Legenda

- | | | |
|--------------|--------------|---------------|
| P1 - 60X210 | J1 - 60X60 | J8 - 200X150 |
| P2 - 70X210 | J2 - 70X35 | J9 - 250X150 |
| P3 - 80X210 | J3 - 80X80 | J10 - 250X145 |
| P4 - 90X210 | J4 - 100X90 | J11 - 255X145 |
| P5 - 150X295 | J5 - 120X100 | J12 - 200X120 |
| P6 - 180X260 | J6 - 150X120 | J13 - 185X185 |
| P7 - 200X255 | J7 - 150X150 | J14 - 260X80 |

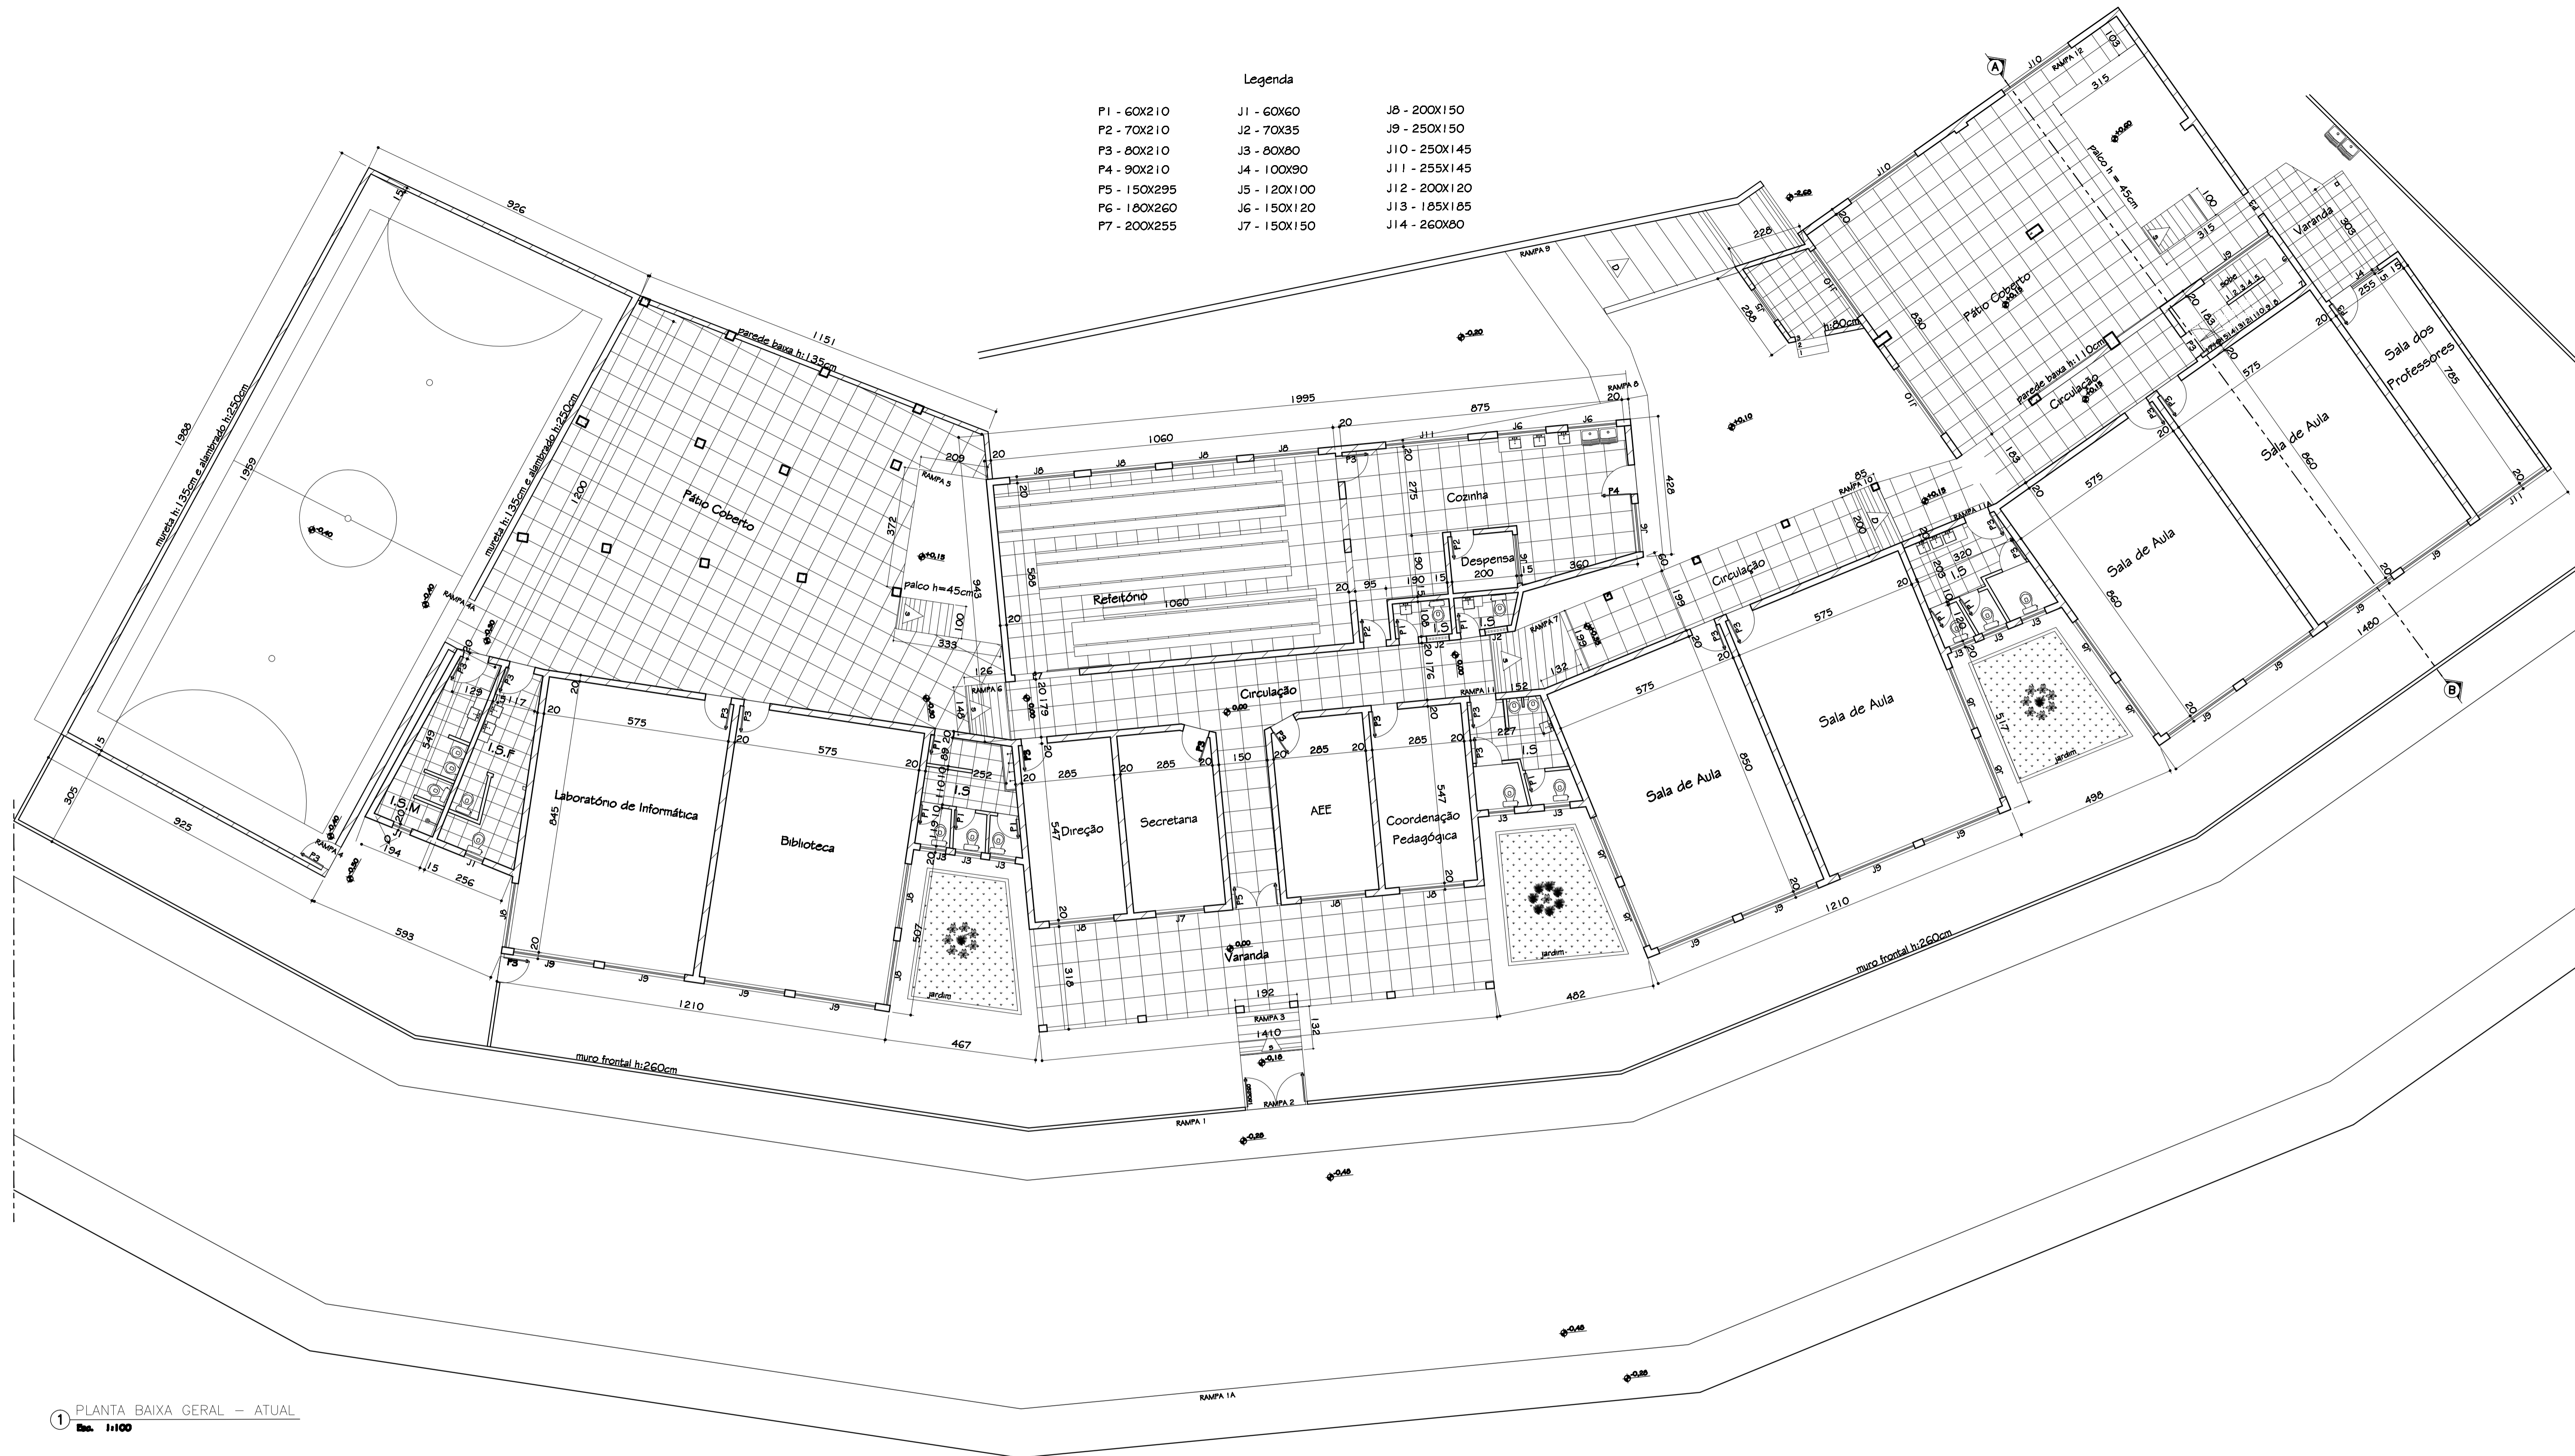

1 PLANTA BAIXA GERAL - ATUAL
Escala: 1:100

PREFEITURA MUNICIPAL DE JOÃO MONLEVADE
SECRETARIA MUNICIPAL DE OBRAS

PREFEITO: LAÉRCIO JOSÉ RIBEIRO
SECRETÁRIO: EDUARDO BASTOS SECRETARIA DE EDUCAÇÃO: MARIA DO SAGRADO C. R. SANTOS

TÍTULO: ESCOLA MUNICIPAL PROMOMAR
- PLANTA BAIXA GERAL ATUAL / 22/09/2022 -
USO: PÚBLICO/EXISTENTE

ENDEREÇO: RUA ANDES, 265, PROMOMAR
JOÃO MONLEVADE - MG
ZONA: ZUD - 01

PROPR: PREFEITURA MUNICIPAL DE JOÃO MONLEVADE
DESENHO: GABRIEL FALHO
GRADUANDO EM ARQUITETURA

R.T. GERALDO ÂNGELO DOS SANTOS - CRT-MG 42875603620
DATA: SETEMBRO 2022
FOLHA: 1/11