


8 PLANTA BAIXA RAMPA 8, 9 E 12 A SEREM REFORMADOS
Esc. 1:75

LEGENDAS: EXISTENTES À CONSTRUIR

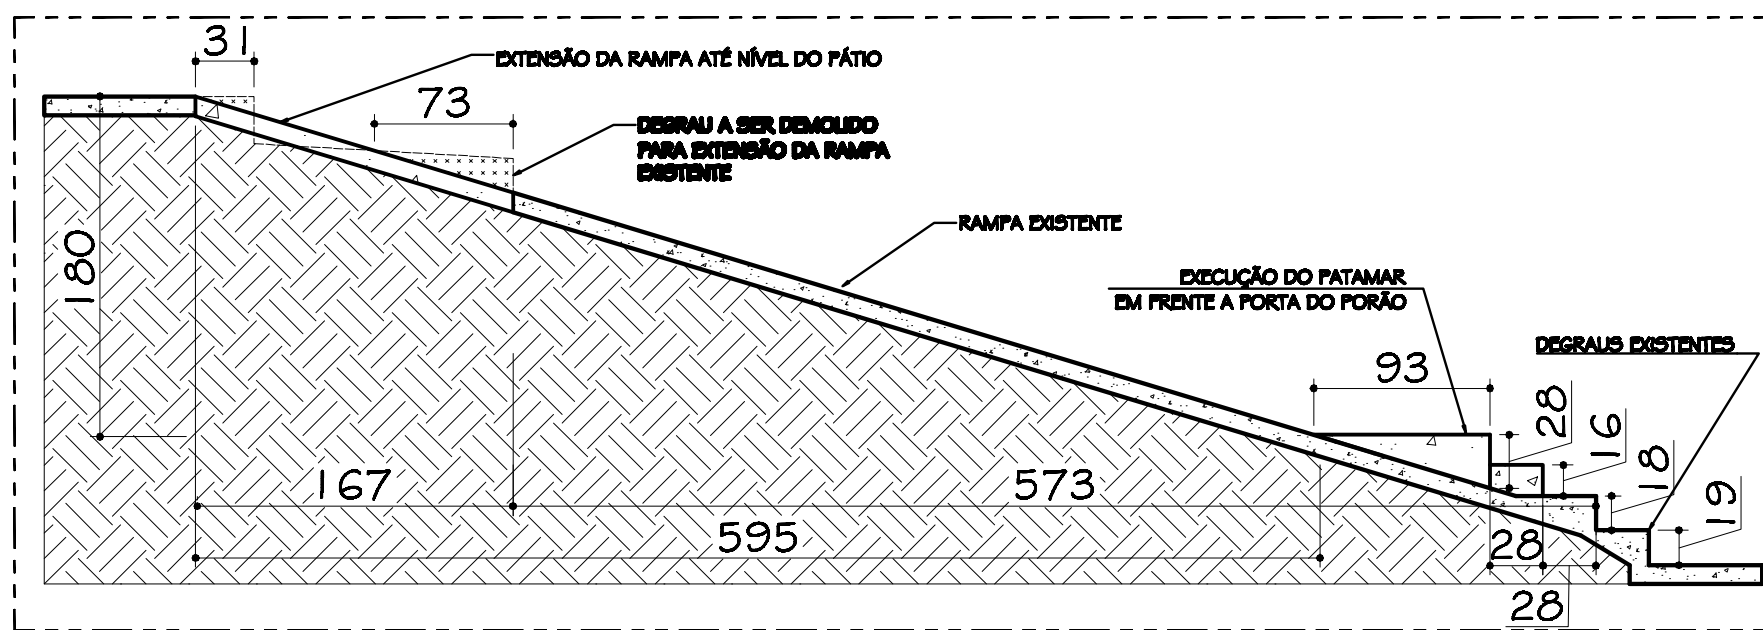

8 DETALHAMENTO RAMPAS 9
Esc. 1:40

PREFEITURA MUNICIPAL DE JOÃO MONLEVADE SECRETARIA MUNICIPAL DE OBRAS	
PREFEITO: LAÉRCIO JOSÉ RIBEIRO SECRETÁRIO: EDUARDO BASTOS SECRETÁRIA DE EDUCAÇÃO: MARIA DO SAGRADO C. R. SANTOS	
TÍTULO: ESCOLA MUNICIPAL PROMORAR - PLANTA BAIXA RAMPAS 8,9 (PORÃO) E 11 (PALCO 2) -	USO: PÚBLICO/EXISTENTE
ENDEREÇO: RUA ANDES, 265, PROMORAR JOÃO MONLEVADE - MG	ZONA: ZUD - 01
PROPR: PREFEITURA MUNICIPAL DE JOÃO MONLEVADE	DESENHO: GABRIEL FIALHO GRADUANDO EM ARQUITETURA
R.T. GERALDO ÂNGELO DOS SANTOS - CRT-MG 42875803620	DATA: SETEMBRO 2022
	FOLHA: 9/11