



PLANTA - PAVIMENTAÇÃO  
TRECHO RUA GOMES BATISTA



PLANTA - PAVIMENTAÇÃO  
RUA GERALDO MIRANDA

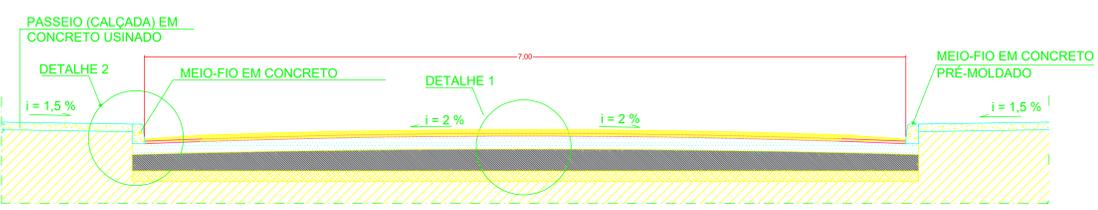

CORTE TRANSVERSAL - PISTA DE ROLAMENTO - C.B.U.Q.  
SEM ESCALA

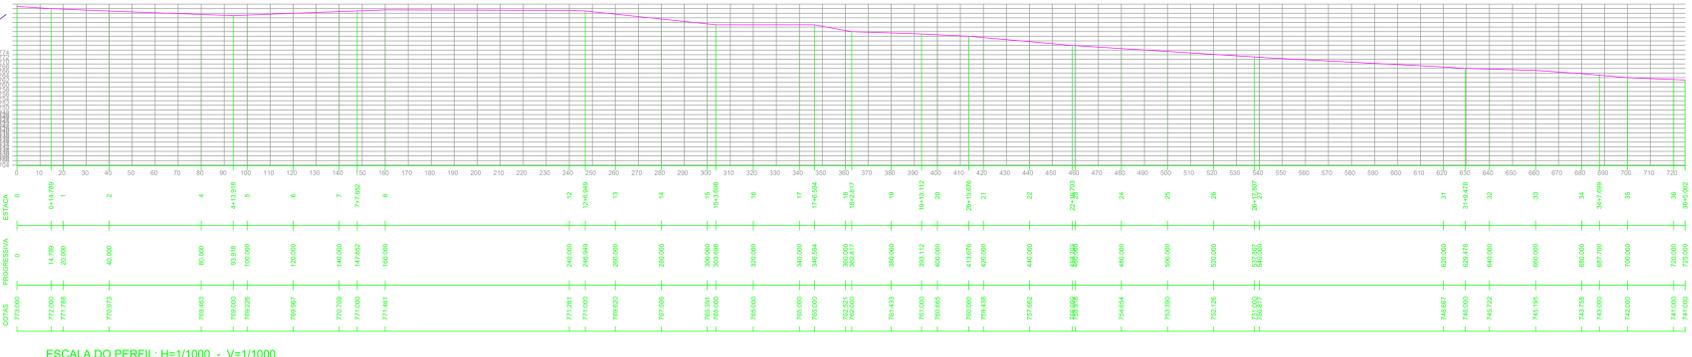

ESCALA DO PERFIL: H=1/1000 - V=1/1000

PLANTA - SINALIZAÇÃO VIÁRIA  
RUA GERALDO MIRANDA/  
TRECHO RUA GOMES BATISTA

NOTAS:


- 1 - RELAÇÃO DOS QUANTITATIVOS DA RUA GERALDO MIRANDA  
 ÁREA TOTAL DE CBUQ ..... 3.449,57 m<sup>2</sup>  
 ÁREA ENTRE MEIO-FIOS ..... 3.449,57 m<sup>2</sup>  
 COMPR. TOTAL DA RUA ..... 478,04 m  
 LARGURA MÉDIA DA RUA ..... 6,85 m  
 LARGURA DO TRIÂNGULO DE MASSA (DRENAGEM) ... 0,30 m
- 2 - AS COTAS ESTÃO EM METROS E FORAM MEDIDAS EM LINHA RETA;
- 3 - O CÁLCULO DOS QUANTITATIVOS ACIMA FOI AFERIDO COM FERRAMENTAS DE CAD,  
 QUE CONSIDERAM AS CURVATURAS DO TRAÇADO, DANDO MAIOR PRECISÃO;
- 4 - OS PROJETOS SERÃO EXECUTADOS EM ÁREAS PÚBLICAS, QUALQUER INTERVENÇÃO QUE ENVOLVA LANÇAMENTOS OU TRAVESSIAS QUE NÃO PERTENCEM AO PODER PÚBLICO DEVERÃO TER AUTORIZAÇÃO DOS PROPRIETÁRIOS ANTERIORMENTE A EXECUÇÃO DO PROJETO PROPOSTO.

NOTAS:

- 1 - RELAÇÃO DOS QUANTITATIVOS DA RUA GOMES BATISTA  
 ÁREA TOTAL DE CBUQ ..... 1.935,36 m<sup>2</sup>  
 ÁREA ENTRE MEIO-FIOS ..... 1.935,36 m<sup>2</sup>  
 COMPR. TOTAL DA RUA ..... 246,48 m  
 LARGURA MÉDIA DA RUA ..... 7,00 m  
 LARGURA DO TRIÂNGULO DE MASSA (DRENAGEM) ... 0,30 m
- 2 - AS COTAS ESTÃO EM METROS E FORAM MEDIDAS EM LINHA RETA;
- 3 - O CÁLCULO DOS QUANTITATIVOS ACIMA FOI AFERIDO COM FERRAMENTAS DE CAD,  
 QUE CONSIDERAM AS CURVATURAS DO TRAÇADO, DANDO MAIOR PRECISÃO;
- 4 - OS PROJETOS SERÃO EXECUTADOS EM ÁREAS PÚBLICAS, QUALQUER INTERVENÇÃO QUE ENVOLVA LANÇAMENTOS OU TRAVESSIAS QUE NÃO PERTENCEM AO PODER PÚBLICO DEVERÃO TER AUTORIZAÇÃO DOS PROPRIETÁRIOS ANTERIORMENTE A EXECUÇÃO DO PROJETO PROPOSTO.




DETALHAMENTO DA SINALIZAÇÃO VERTICAL

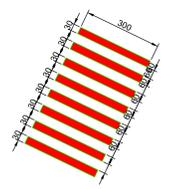

FAIXA DE TRAVESSIA DE PEDESTRES  
\* cor branca

DETALHAMENTO DA SINALIZAÇÃO HORIZONTAL

ESC. 1:100

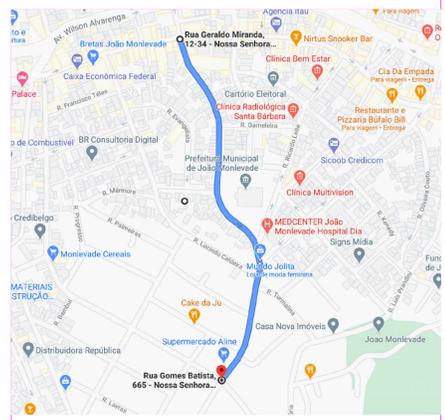

<b>PROPRIETÁRIO</b> <b>JOÃO MONLEVADE</b> PREFEITURA MUNICIPAL Alameda 200-2004		<b>PREFEITURA MUNICIPAL DE JOÃO MONLEVADE - CNPJ: 16.401.658/0001-67</b>	
<b>LOCAL</b> RUA GERALDO MIRANDA- TRECHO RUA GOMES BATISTA - BAIRRO - JOÃO MONLEVADE			
<b>PROJETO</b> RECAPAMEN TO ASFÁLTICO EM CBUQ INÍCIO DO RECAPAMEN TO: RUA GERALDO MIRANDA COORDENADAS: 16° 41' 29,75" S 47° 10' 34,7" W FINAL DO RECAPAMEN TO: TRECHO RUA GOMES BATISTA COORDENADAS: 16° 41' 29,75" S 47° 10' 34,7" W	<b>ÁREA</b> 5.395,93M <sup>2</sup>	<b>DATA</b> JUNHO/2021	
	<b>SECRETARIA</b> S.M.O	<b>FOLHA</b> ÚNICA	
<b>RESPONSÁVEL TÉCNICO</b> SEMIRANE VASCONCELOS MENDES MARQUIN CREA MG 02 99920			