





AMPLIAÇÃO 01:
MIRANTE PARQUE AREÃO
ESCALA: 1/100

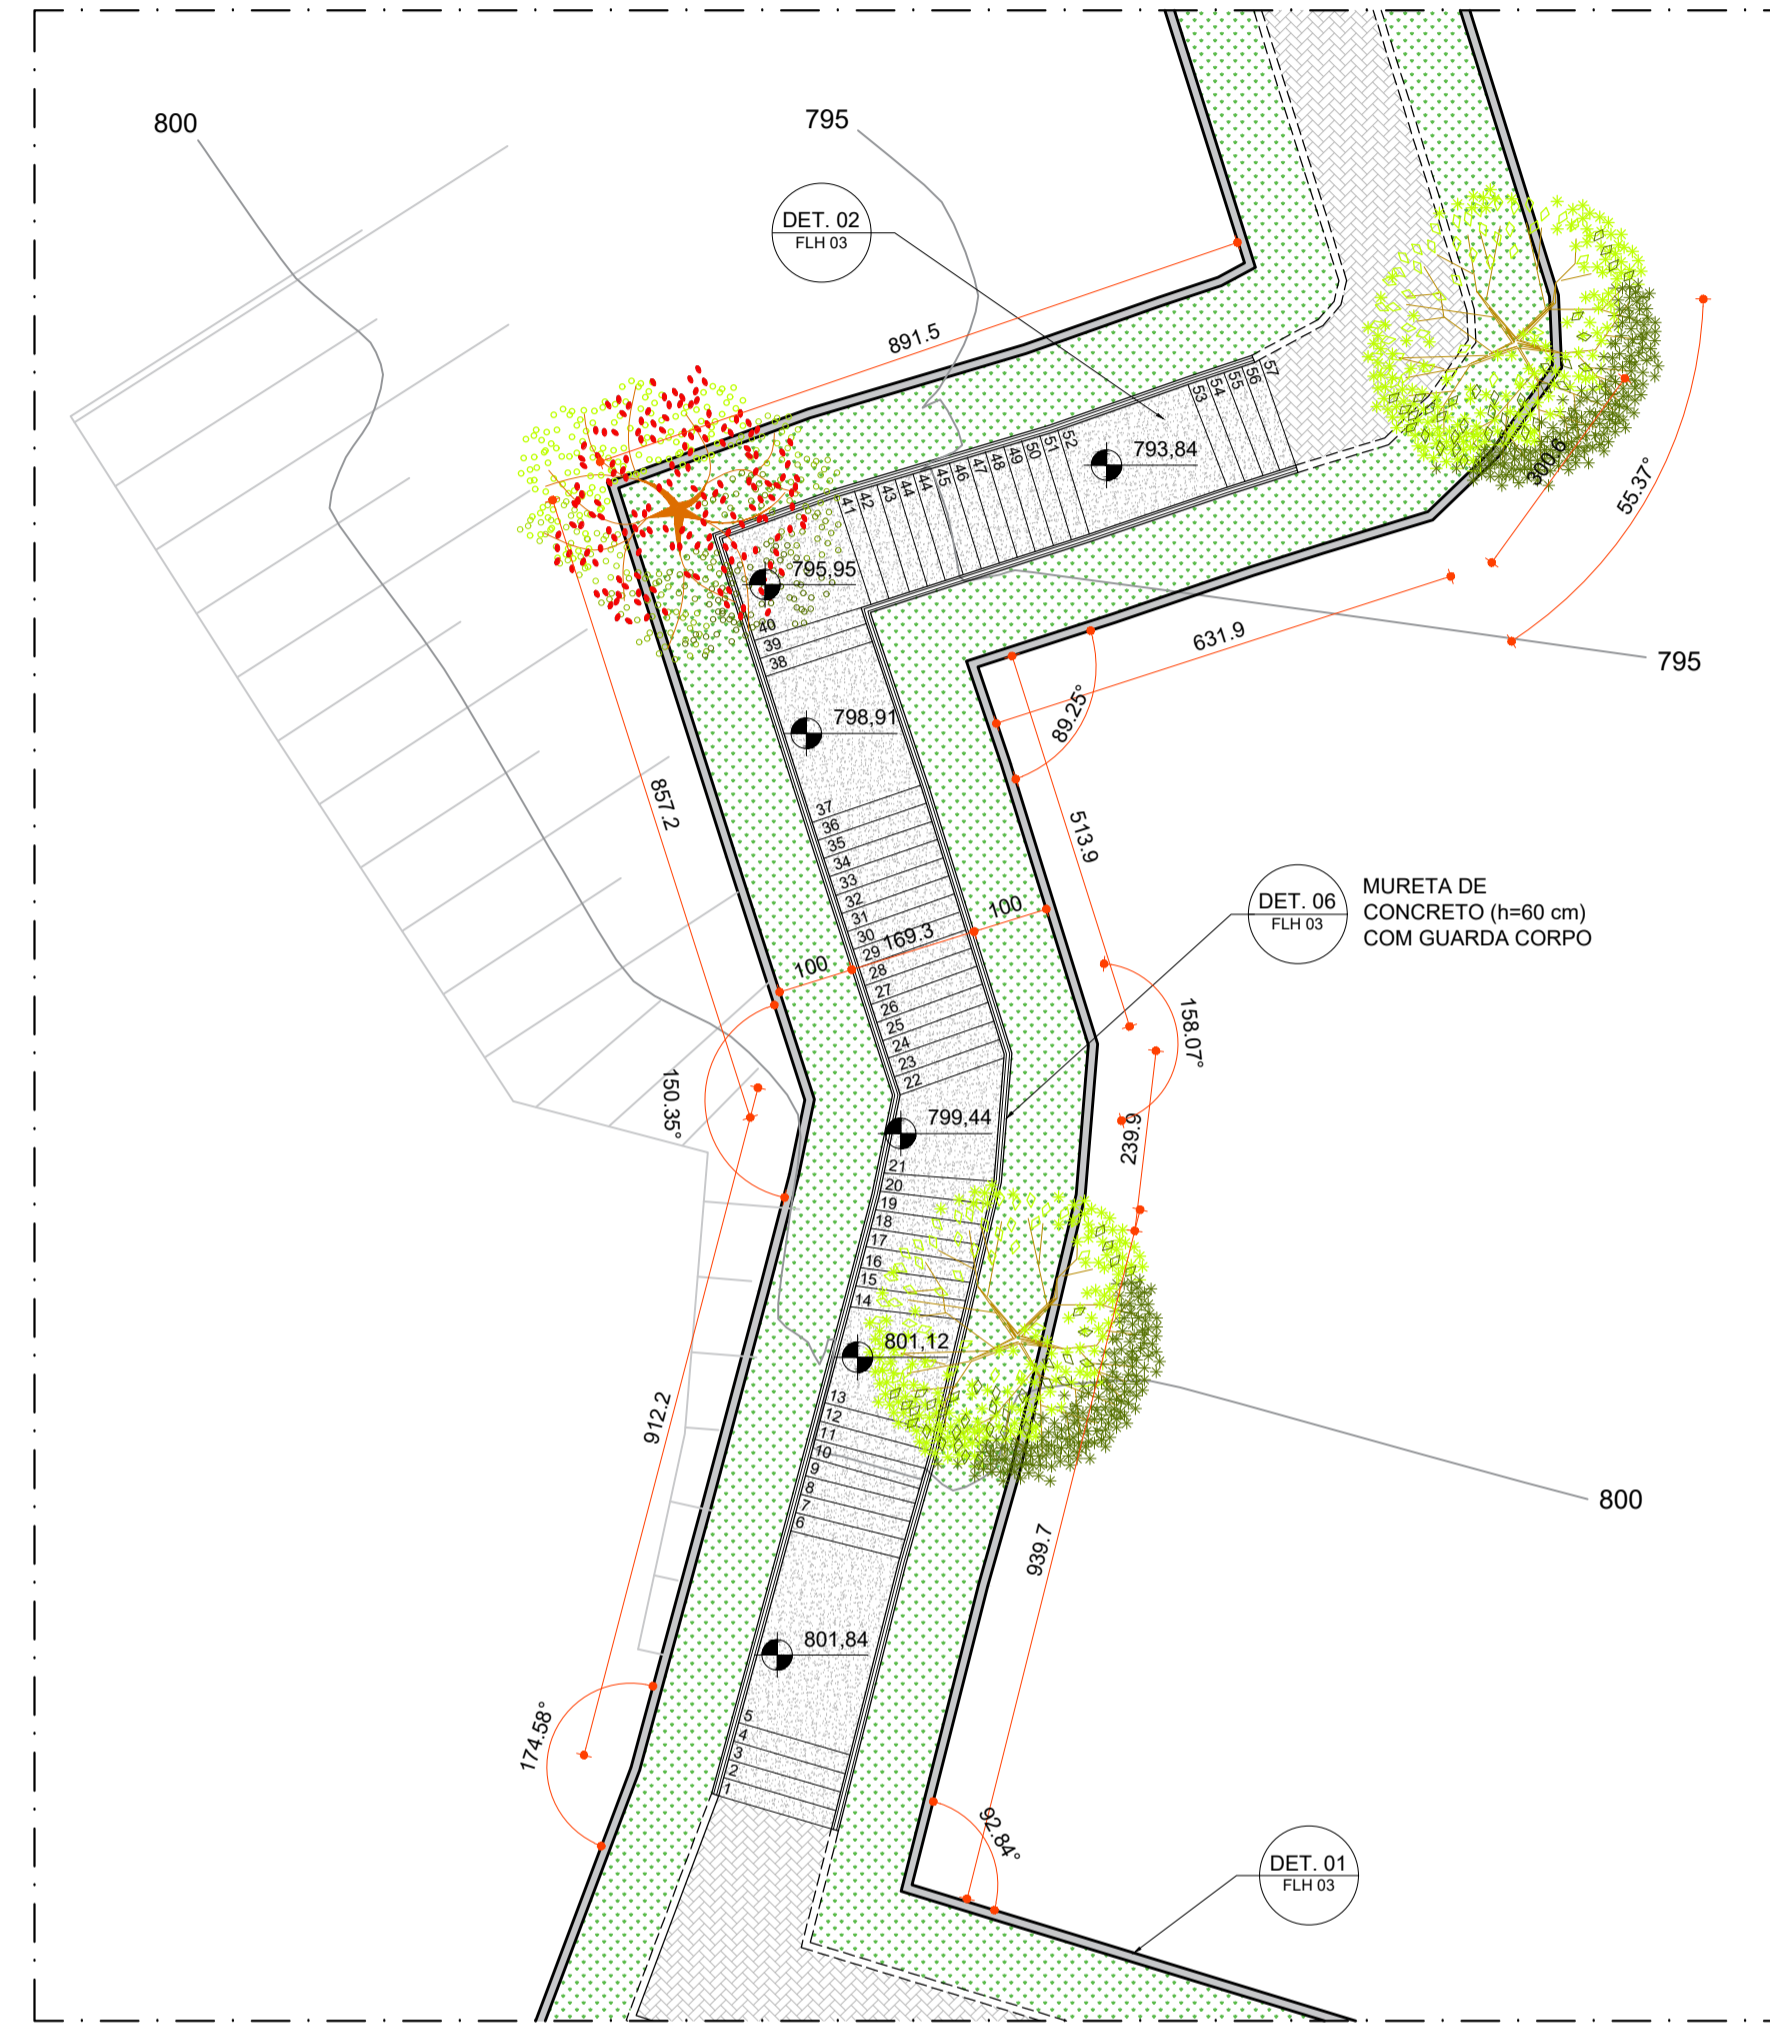

AMPLIAÇÃO 02:
ESCADARIA PARQUE AREÃO
ESCALA: 1/100

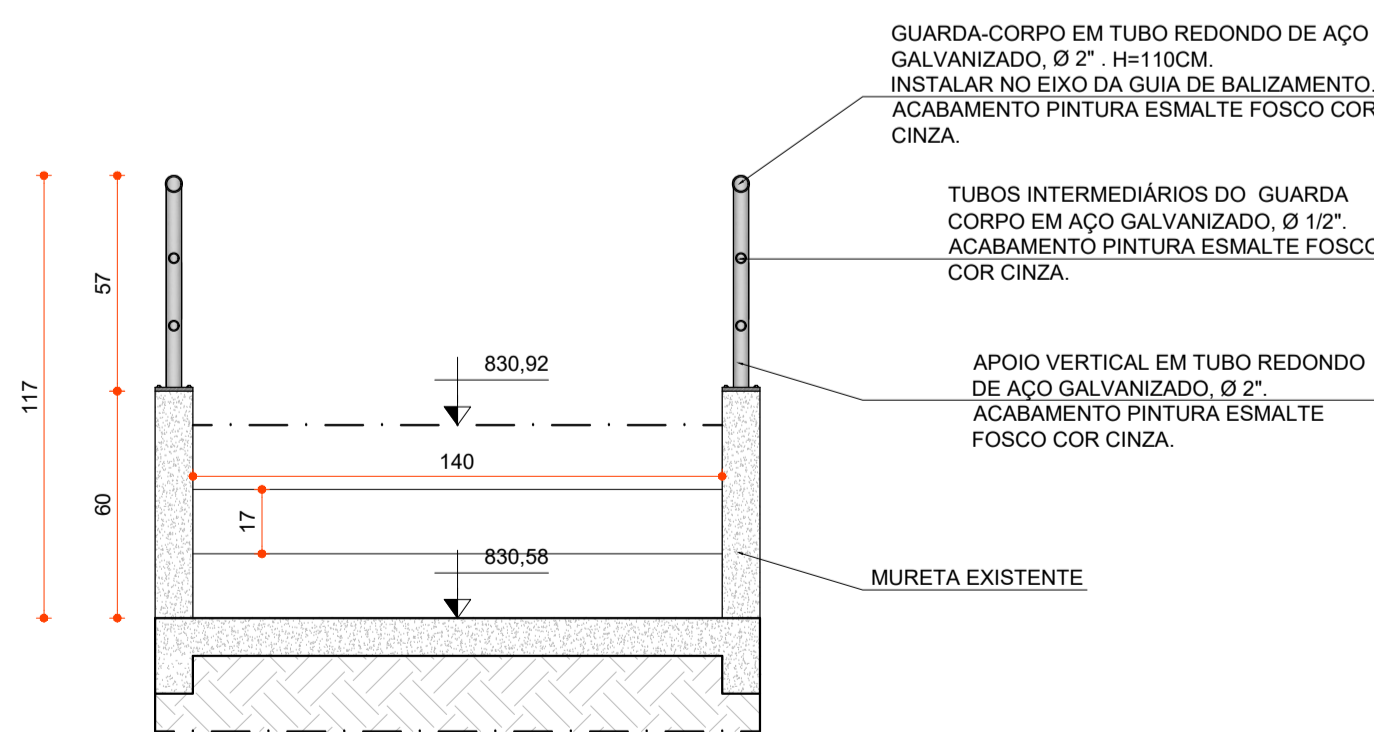

PARQUE AREÃO: CORTE AA
ESCALA: 1/20



LEGENDA - IMPLANTAÇÃO

PISOS, MEIO FIO E MURETA		
	ASSENTAMENTO DE PISO INTERTRAVADO	290,82 m²
	IMPLANTAÇÃO DE PISO DE CONCRETO	102,14 m²
	REFORMA DA MURETA DE CONCRETO COM INSTALAÇÃO DE GUARDA CORPO	152,73 m
	EXECUÇÃO DE MEIO FIO DE CONCRETO	360,03 m
	INSTALAÇÃO DE GUARDA CORPO DIRETO NO PISO	9,08 m
PAISAGISMO		
	PLANTIO DE GRAMA ESMERALDA	577,12 m²
	IPÊ-AMARELO-DO-CERRADO (Tabebuia aurea)	12 UN.
	IPÊ-ROSA (Tabebuia rosea)	12 UN.
	ÁRVORE EXISTENTE (MANTER)	1 UN.

NOTAS

- OBSERVAÇÕES GERAIS:
- 1 - CONFERIR MEDIDAS NO LOCAL
 - 2 - NÃO UTILIZAR ESCALA SOBRE PAPEL
 - 3 - EM CASO DE CONFLITO DE COTAS, PREVALECE A DO DESENHO DE MAIOR ESCALA
 - 4 - EM CASO DE DÚVIDAS, CONSULTE SEMPRE O RESPONSÁVEL TÉCNICO
 - 5 - REPRODUÇÃO TOTAL OU PARCIAL DESTA DESENHO ESTÁ PROIBIDA. DIREITOS AUTORAIS RESERVADOS DE ACORDO COM A LEI FEDERAL 9.610 DE 19 FEVEREIRO DE 1998

REVISÃO	DESCRIÇÃO	TIPO	ELABORADO	VERIFICADO	DATA
00	EMISSÃO INICIAL	EXE	DOF	MGC	09/2022
01	REVISÃO	EXE	RLN	MGC	10/2022

TIPOS DE EMISSÃO	ATP - ANTEPROJETO BSC - BÁSICO EXE - EXECUTIVO	APV - APROVADO PCT - P/ CONSTRUÇÃO ASB - "AS BUILT"	CNC - CANCELADO
------------------	--	---	-----------------

ELABORAÇÃO:

CONSÓRCIO PITÁGORAS
 Rua Desembargador Jorge Fontana, nº 80, salas 1303 e 1304, Edifício Belvedere Plaza, bairro Belvedere, Belo Horizonte, CEP 30.320-670
 TEL.: (31) 3347-4405 / (31) 3347-7079 / (31) 3571-1920

REALIZAÇÃO:

PREFEITURA MUNICIPAL DE JOÃO MONLEVADE
 RUA GERALDO DE MIRANDA 537, CARNEIRINHOS
 JOÃO MONLEVADE - MINAS GERAIS
 CEP: 35930-027 TEL: (31) 3859-2500

PROJETO EXECUTIVO: ESCADARIA DO PARQUE AREÃO
 PARQUE AREÃO, BAIRRO CARNEIRINHOS, CEP 35930-970, JOÃO MONLEVADE MG

PROJETO DE URBANISMO

RESPONSÁVEL TÉCNICO: MÁRCIO GONÇALVES CAMPOS CAU - A141377-5	CONTRATANTE DO PROJETO: RESPONSÁVEL DA CONTRATANTE
--	---

DATA: OUTUBRO/2022	ESCALA: INDICADA	CÓDIGO: PRJ-URB
-----------------------	---------------------	--------------------

TÍTULO DOS DESENHOS: AMPLIAÇÕES 1 E 2 CORTE AA	ÁREA: 1047 m²	PRANCHA: 02/03
--	------------------	-------------------

DIREITOS AUTORAIS RESERVADOS. PROIBIDO REPRODUÇÃO, DIVULGAÇÃO OU ALTERAÇÃO SEM ORDEM EXPRESSA DO AUTOR. TÍTULO DOS DESENHOS: PRJ-EXE-URB-IM-0101-RDE-REV01