






IMPLANTAÇÃO DO CERCAMENTO DO PARQUE
ESCALA 1:2000
COTAS EM METROS

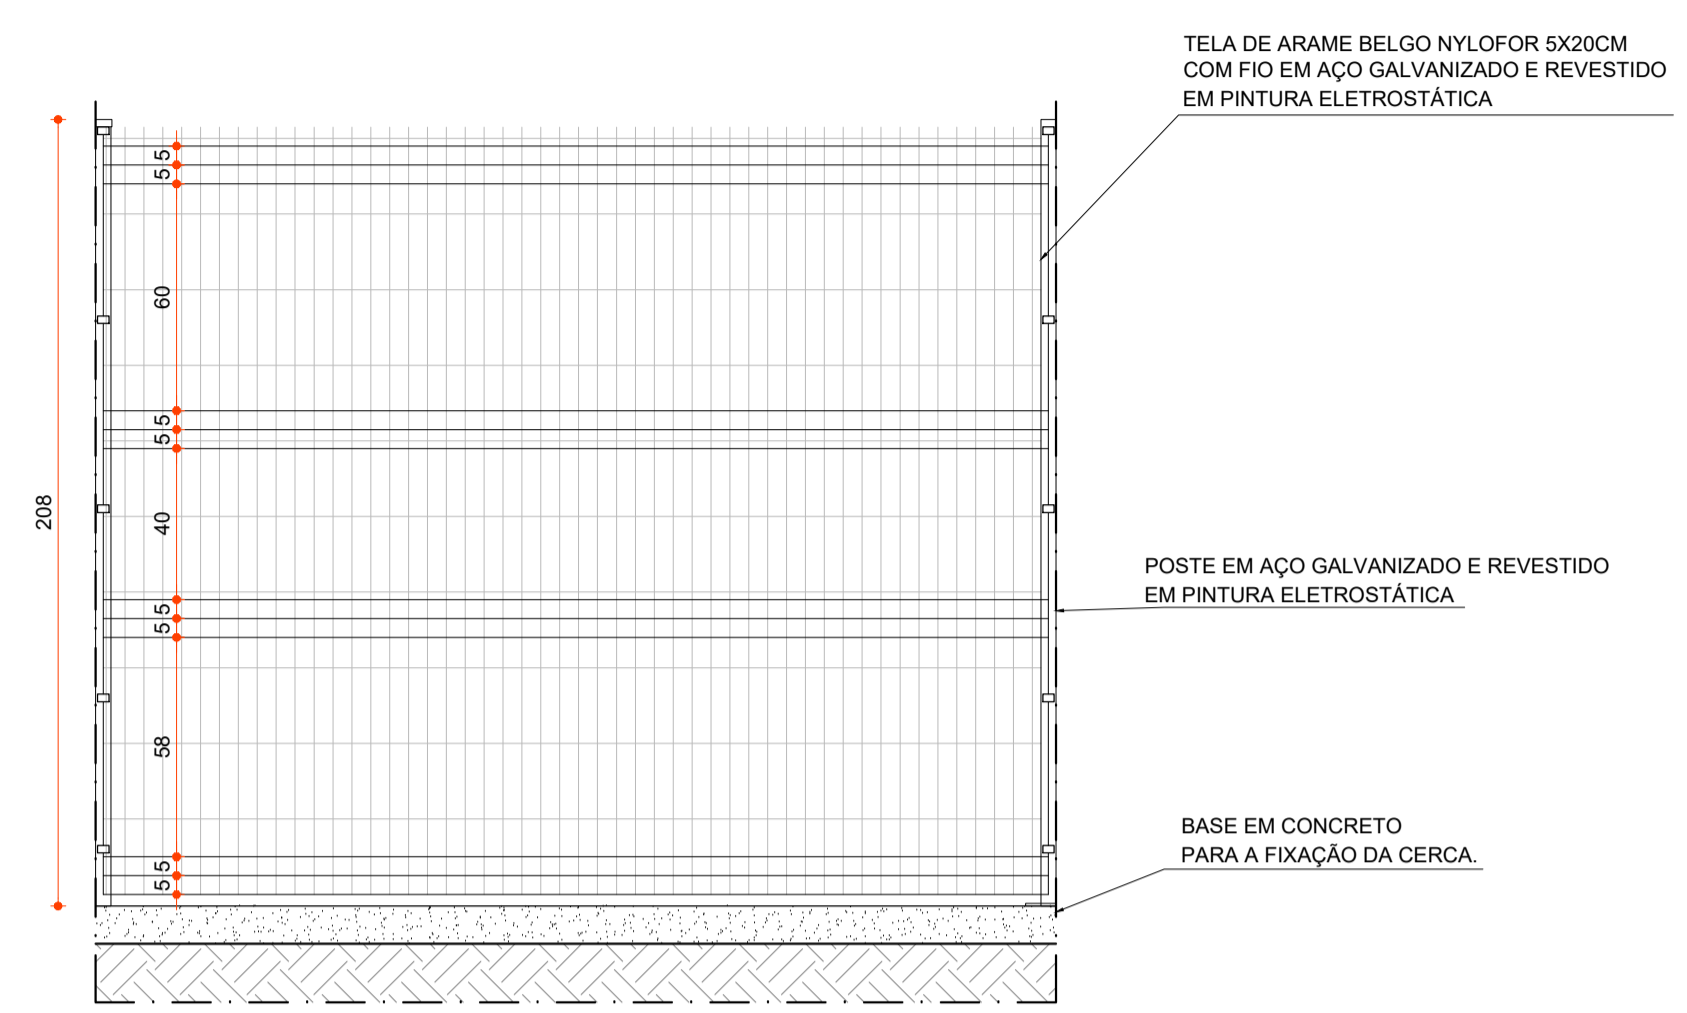


DET. 01 - BELGO NYLFOR
ESCALA 1:20

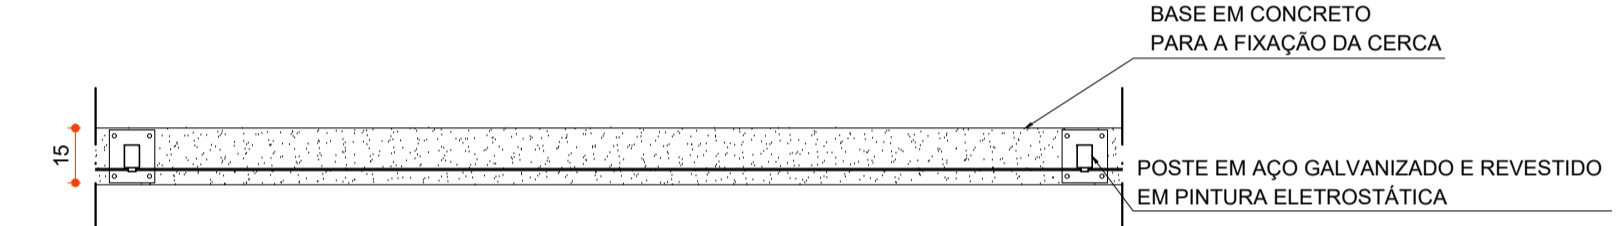

DET. 01 - BELGO NYLFOR
ESCALA 1:20

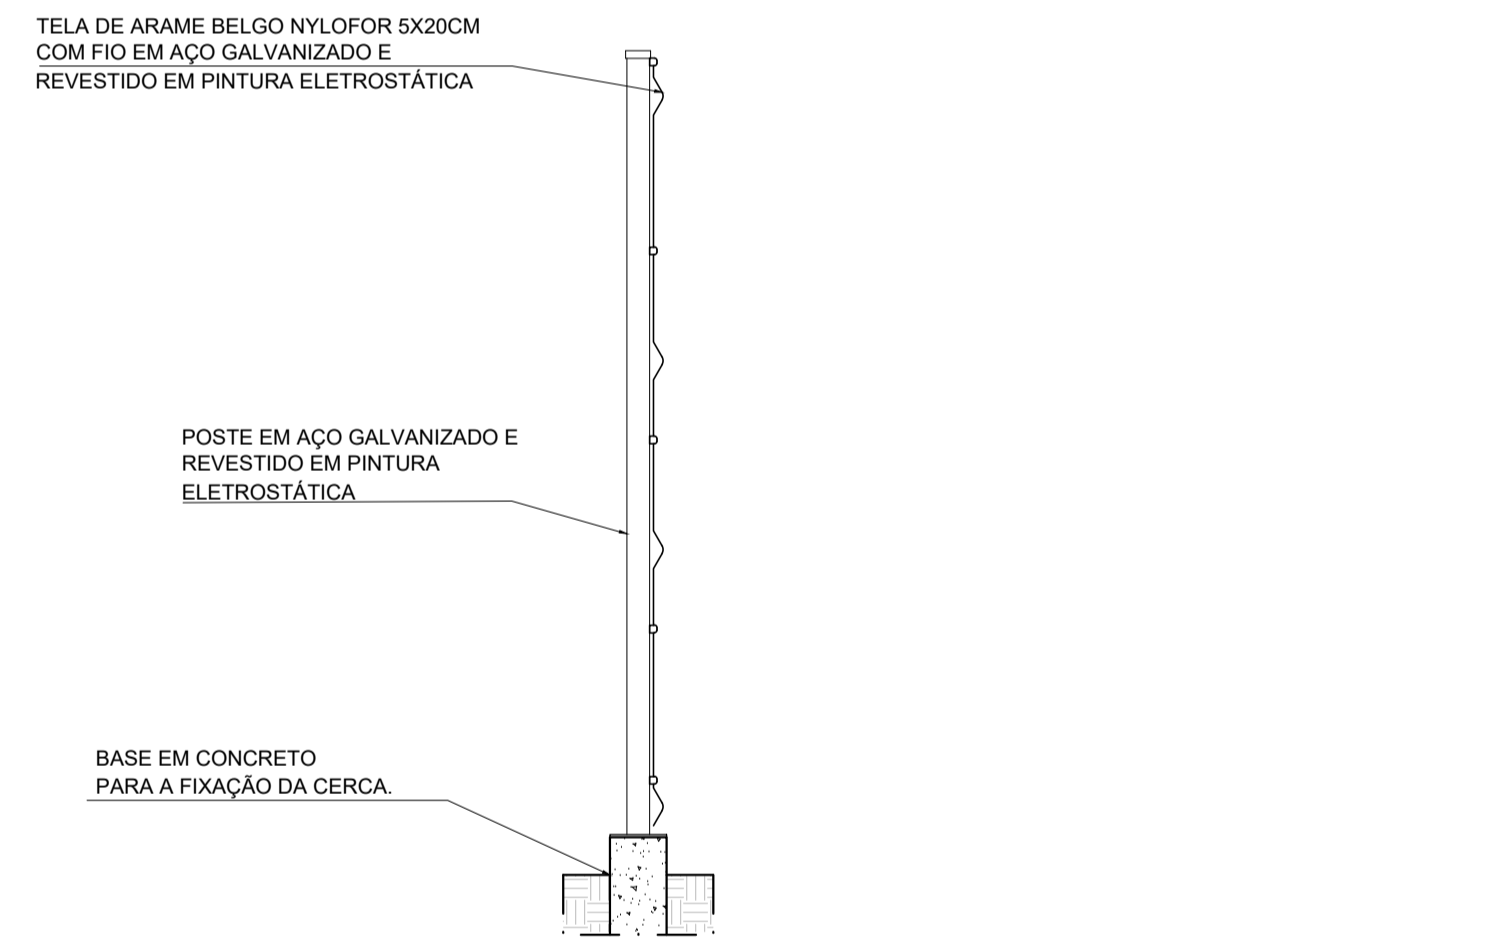

DET. 01 - BELGO NYLFOR
ESCALA 1:20

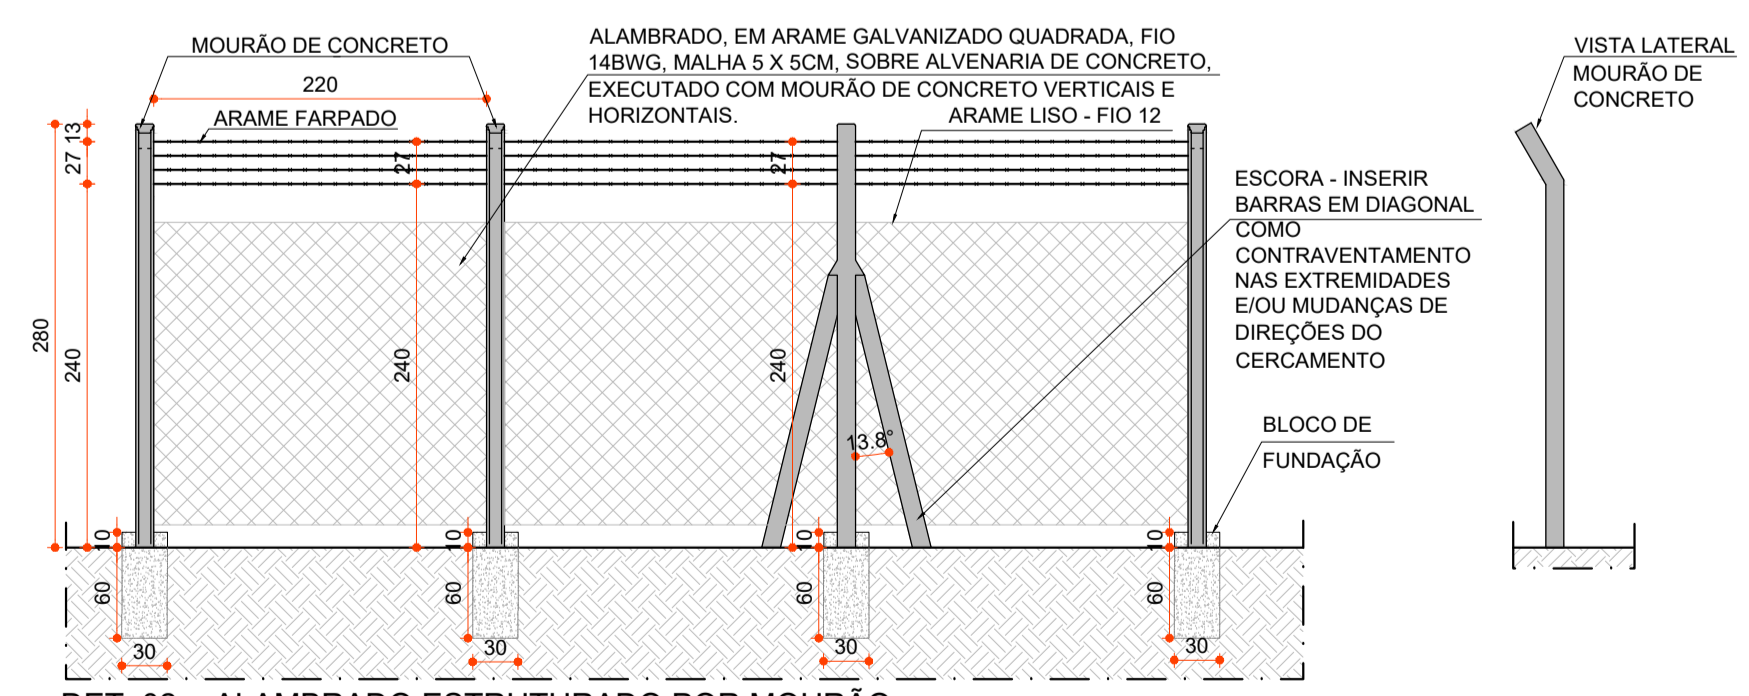

DET. 02 - ALAMBRADO ESTRUTURADO POR MOURÃO
ESCALA 1:50



PLANTA SITUAÇÃO
SEM ESCALA

LEGENDA

- CERCAMENTO EM NYLFOR
- CERCAMENTO EM MOURÃO DE CONCRETO

NOTAS

- OBSERVAÇÕES GERAIS:
- 1 - CONFERIR MEDIDAS NO LOCAL
 - 2 - NÃO UTILIZAR ESCALA SOBRE PAPEL
 - 3 - EM CASO DE CONFLITO DE COTAS, PREVALECE A DO DESENHO DE MAIOR ESCALA
 - 4 - EM CASO DE DÚVIDAS, CONSULTE SEMPRE O RESPONSÁVEL TÉCNICO
 - 5 - REPRODUÇÃO TOTAL OU PARCIAL DESTES DESENHOS É PROIBIDA, DIREITOS AUTORAIS RESERVADOS DE ACORDO COM A LEI FEDERAL 9.610 DE 19 FEVEREIRO DE 1998

REVISÃO	DESCRIÇÃO	TIPO	ELABORADO	VERIFICADO	DATA
00	EMISSÃO INICIAL	EXE	RJN	MGC	09/2022
01	EMISSÃO INICIAL	EXE	PSC	MGC	10/2022
02	EMISSÃO INICIAL	EXE	PSC	MGC	11/2022

TIPOS DE EMISSÃO	ATP - ANTEPROJETO BSC - BÁSICO EXE - EXECUTIVO	APV - APROVADO PCT - P/ CONSTRUÇÃO ASB - "AS BUILT"	CNC - CANCELADO
------------------	--	---	-----------------

ELABORAÇÃO:
CONSÓRCIO PITÁGORAS
Rua Desembargador Jorge Fontana, nº 80, salas 1303 e 1304, Edifício Belvedere Plaza, Bairro Belvedere, Belo Horizonte, CEP 30.320-870
TEL: (31) 3347-4409 / (31) 3347-7079 / (31) 3371-1920

REALIZAÇÃO:
PREFEITURA MUNICIPAL DE JOÃO MONLEVADE
RUA GERALDO DE MIRANDA 337, CARNEIRINHOS - JOÃO MONLEVADE - MINAS GERAIS
CEP: 35930-027 TEL: (31) 3859-2500

PROJETO DE CERCAMENTO DO PARQUE AREÃO
PARQUE AREÃO, BARRIO CARNEIRINHOS, CEP 35930-970, JOÃO MONLEVADE MG

PROJETO DE URBANISMO

RESPONSÁVEL TÉCNICO: **MARCIO GONCALVES CAMPOS**
CAU - A141377-5

CONTRATANTE DO PROJETO: **RESPONSÁVEL DA CONTRATANTE**

DATA: **NOVEMBRO/2022** ESCALA: **INDICADA** CÓDIGO: **PR-U/URB**

TÍTULO DOS DESENHOS: **IMPLANTAÇÃO DETALHES 1 DETALHES 2** PRANCHAS: **01/07**

DIREITOS AUTORAIS RESERVADOS: PROIBIDO REPRODUÇÃO, DIVULGAÇÃO OU ALTERAÇÃO SEM ORDEM EXPRESSA DO AUTOR. TÍTULO DOS DESENHOS: **PR-EXE-URB-ML-PAR-0101-REV02**