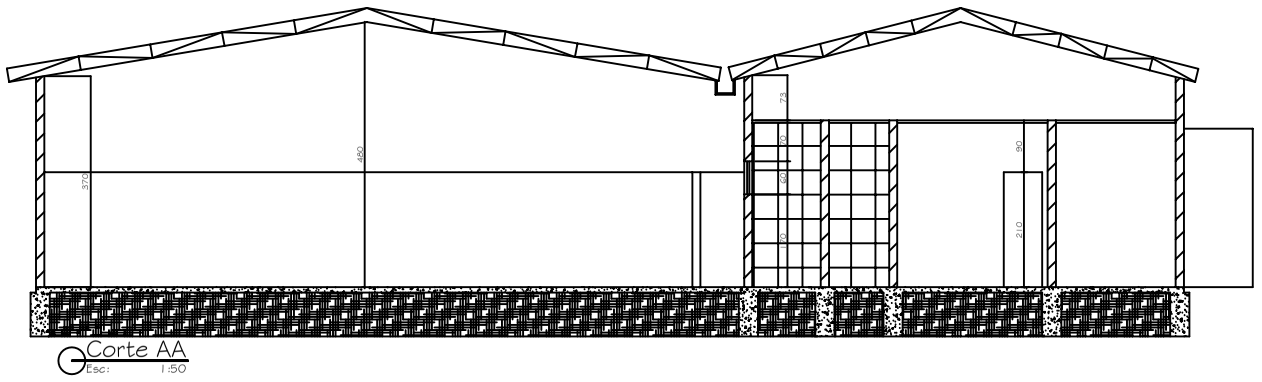

Corte AA
Esc: 1:50

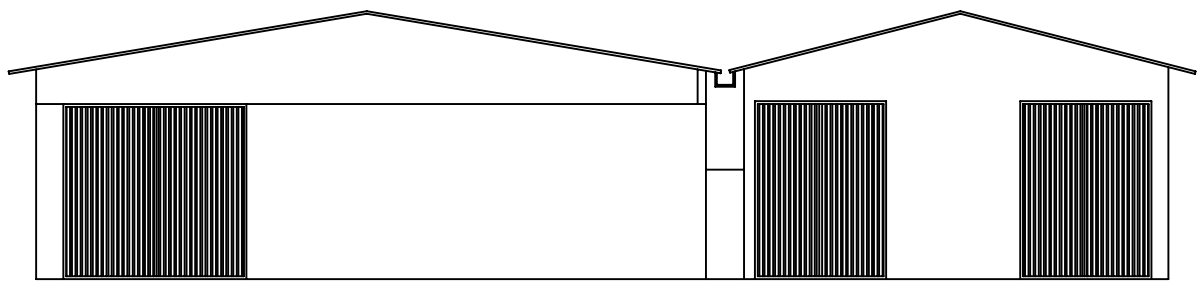

Fachada
Esc: 1:50

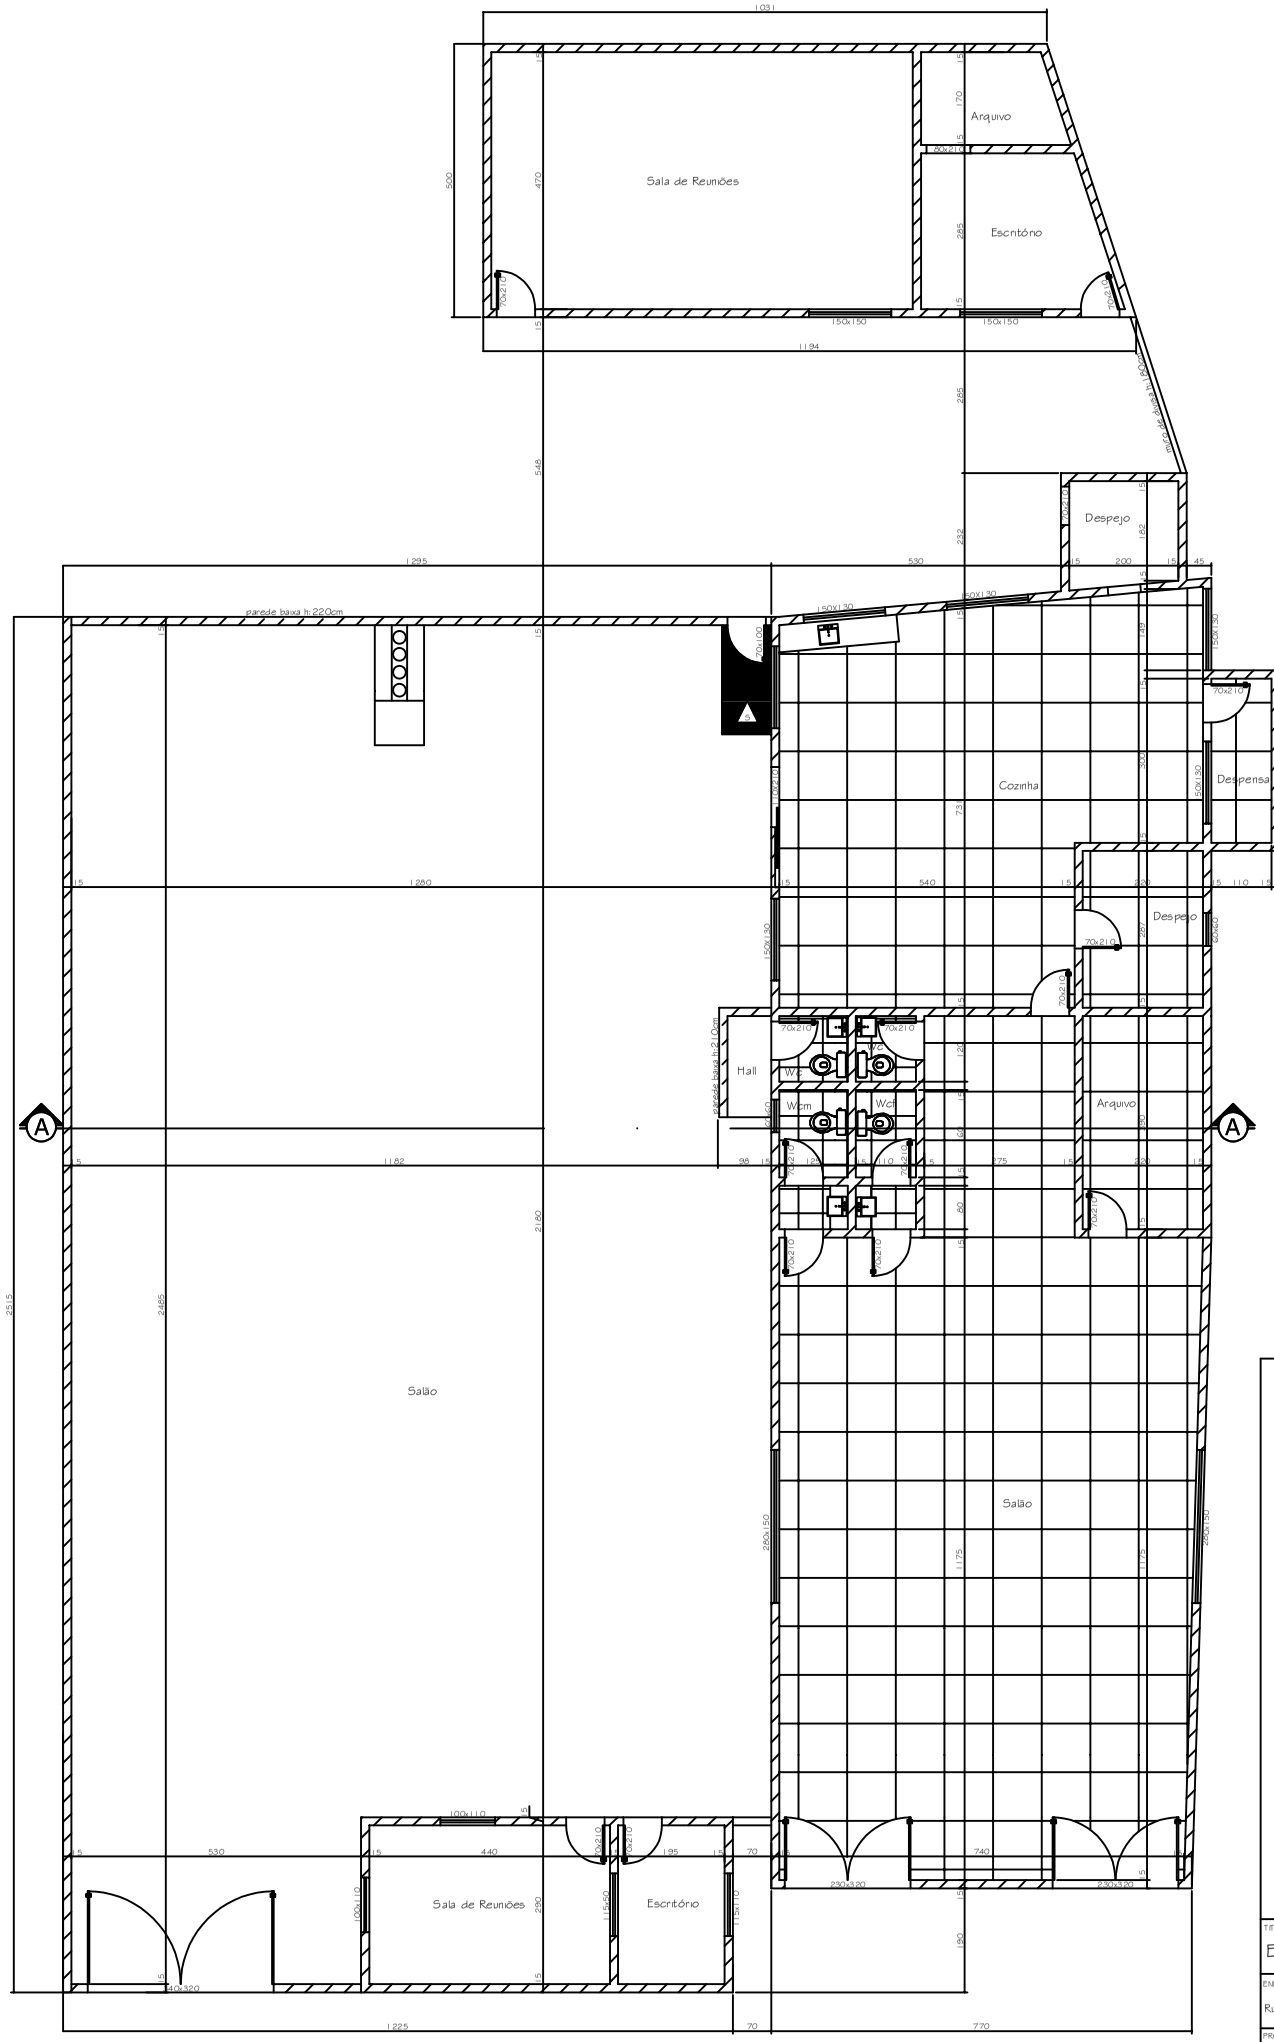

Planta Baixa
Esc: 1:50

Área Construída : 574,83m²

TÍTULO: Execução de Desenho Técnico Civil	PROJ:
	USO: Filantrópico
	ZONA: ZUD - 01
ENDEREÇO: Rua Sagitário n 260, bairro 1º de Maio, João Monlevade.	ÁREA TERRENO:
	ÁREA CONSTRUÍDA: 574,83m²
PROPR:	TAXA OCUPAÇÃO:
	COEFICIENTE APROVEITAMENTO:
R.T.	DESENHO: Sérgio Drumond
	DATA: Set. / 2021 — FOLHA: Única