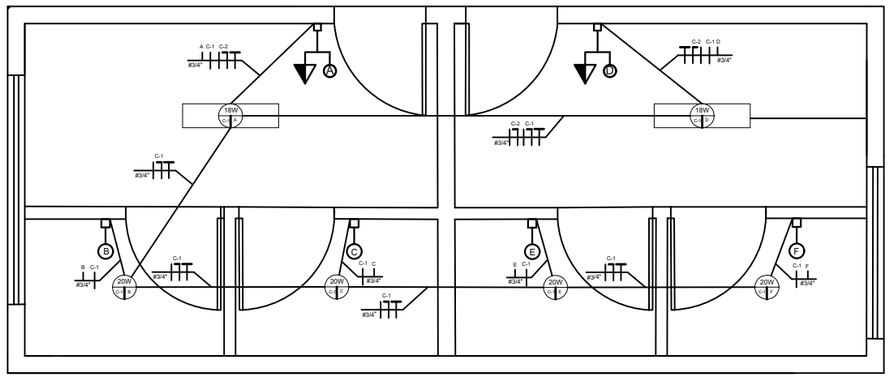

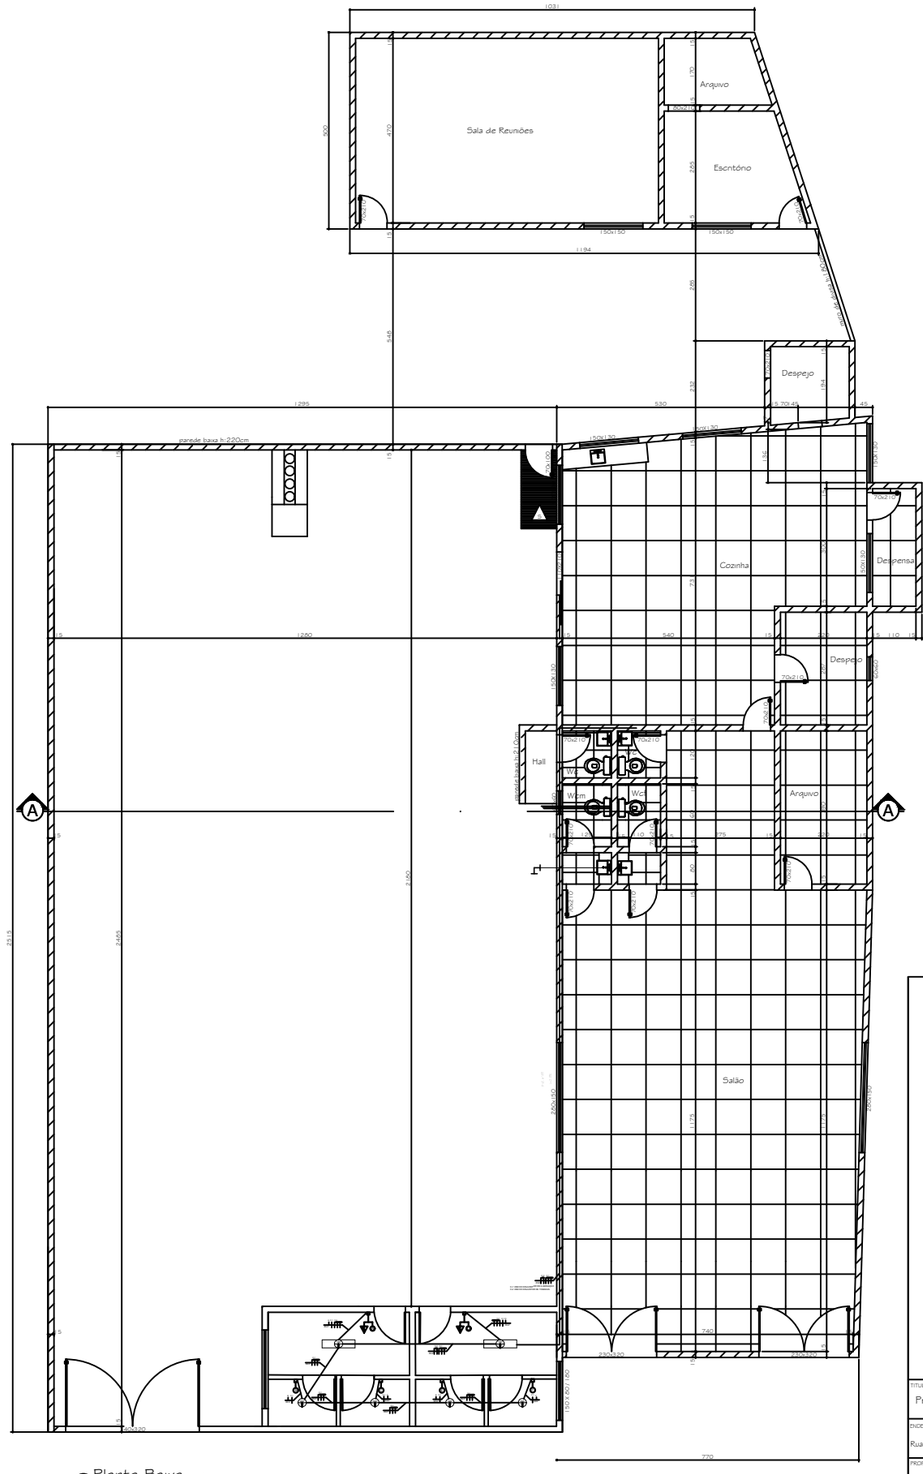

Planta Baixa
Esc: 1:50

Área Construída : 574,83m²

LEGENDA	
	CONDUTOR FASE
	CONDUTOR NEUTRO
	CONDUTOR RETORNO
	CONDUTOR TERRA
	LÂMPADA TUBULAR LED
	CAIXA DE PASSAGEM TETO
	LÂMPADA LED BULBO
	ELETRODUTO DE TETO E PAREDE
	INTERR. SIMPLES/TOMADA MÉDIA
	INTERRUPTOR SIMPLES

PROC:	
TÍTULO: Projeto Elétrico - Banheiro F e Banheiro M	USO: Filantrópico
	ZONA: ZUD - 01
ENDEREÇO: Rua Sagitário n 260, bairro Estrela D'alva, João Monlevade.	ÁREA TERRENO:
	ÁREA CONSTRUÍDA: 574,83m²
PROPR: Prefeitura Municipal de João Monlevade	TAXA OCUPAÇÃO:
	COEFICIENTE APROVEITAMENTO:
R.T: Thaís Machado Leite - 283075 MG	DESENHO: Sérgio Drumond
	DATA: Set. / 2021 — FOLHA: Única

JULIO BRUNO LEITE JUNIOR:02833091648

Digitally signed by JULIO BRUNO LEITE JUNIOR:02833091648
Date: 2022.06.07 10:27:12 -03'00'