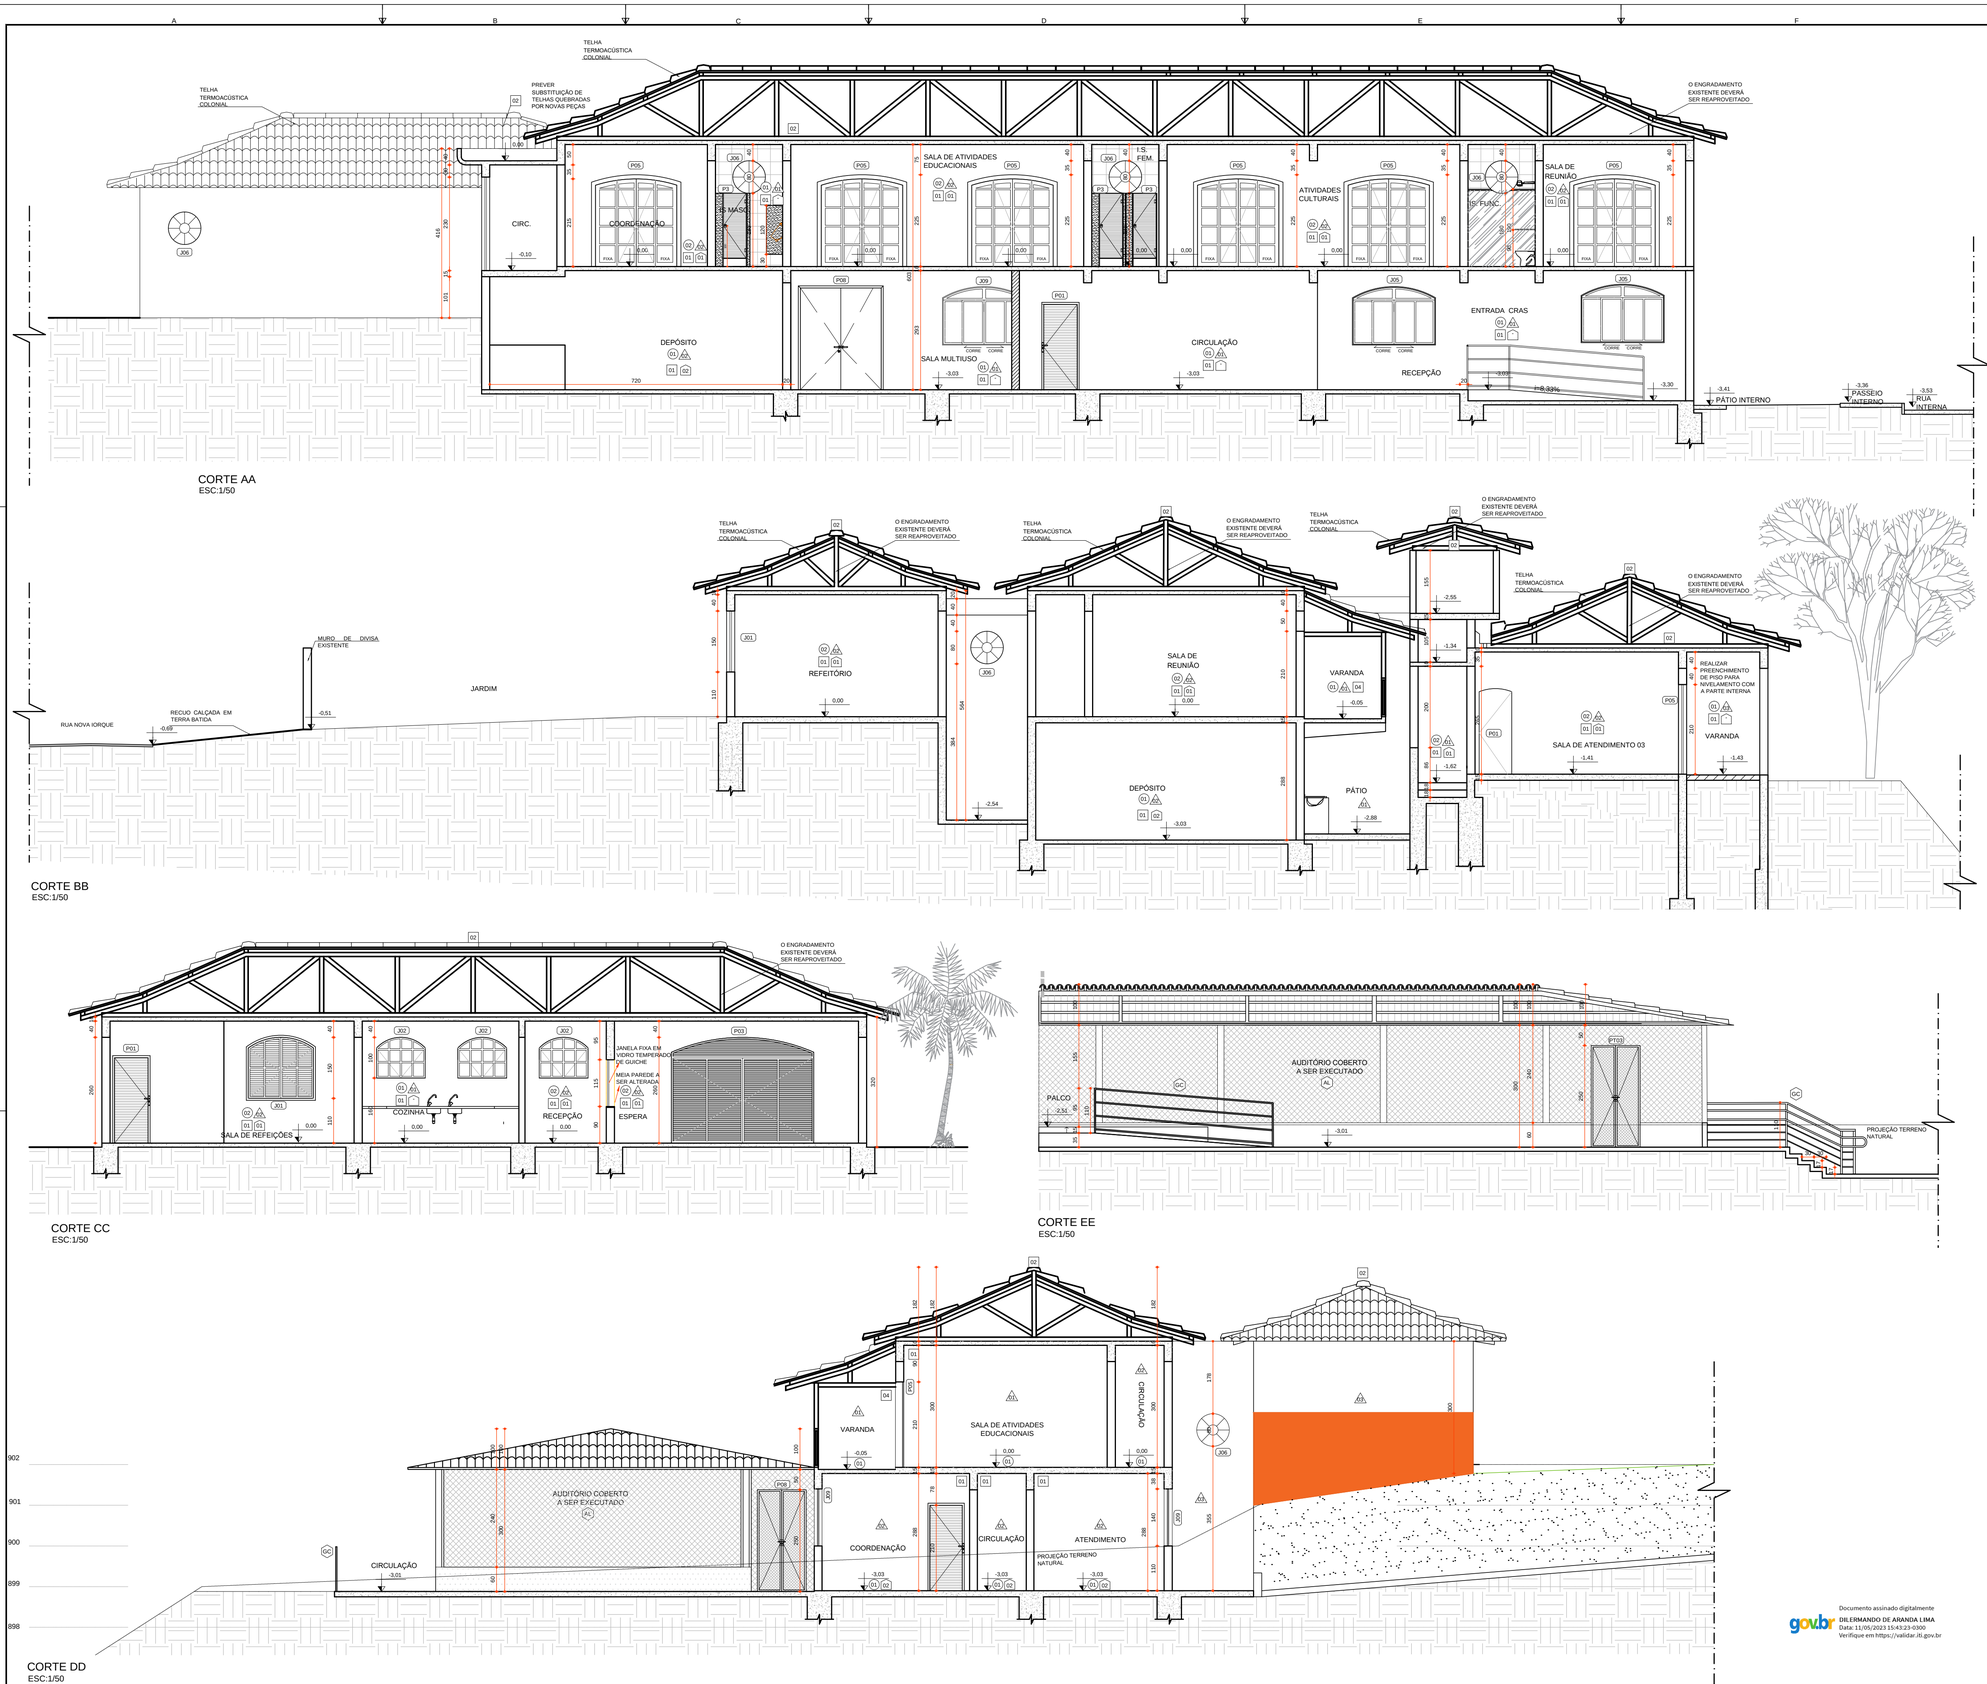


## ESPECIFICAÇÕES

### PISO

| | |
|---|---|
| 01 | REVESTIMENTO CERÂMICO, ACABAMENTO ACETINADO, COR BRANCO, DIM. 45X45CM. REF.: ELIANE OU EQUIVALENTE |
| 02 | PISO EM PORCELANATO RETIFICADO, ACABAMENTO ACETINADO, COR CINZA, DIM. 60X60CM. REF.: ELIANE OU EQUIVALENTE |
| 03 | PISO EM PORCELANATO RETIFICADO, ACABAMENTO ACETINADO, COR CINZA, DIM. 45X45CM. SERVLAN BEGE- REF: ELIANE OU EQUIVALENTE |
| 04 | PISO EXISTENTE EM BLOCOS DE CONCRETO INTERTRAVADO A SER NIVELADO. FORMATO RETANGULAR, COR NATURAL CINZA |
| 05 | PISO EM CONCRETO NIVEL ZERO ACABAMENTO CAMURÇADO. RAMPAS, ENTRADAS E ACESSO EDICULOS. COR NATURAL CINZA |
| 06 | NIVELAMENTO DE PISO A SER REALIZADO COM COMPLEMENTO EM CÔNCRETO, REVESTIDO EM PORCELANATO RETIFICADO, ACABAMENTO ACETINADO, COR CINZA, DIM. 60X60CM. SERVLAN BEGE- REF: ELIANE OU EQUIVALENTE |

### PAREDE

| | |
|---|---|
| A1 | REVESTIMENTO CERÂMICO, ACABAMENTO ACETINADO, COR BRANCO, DIM. 45X45CM. REF.: ELIANE OU EQUIVALENTE |
| A2 | PAREDE EMASSADA COM MASSA ACRÍLICA E PINTADA NA COR BRANCO GELO REF.: SUVINIL OU EQUIVALENTE |
| A3 | PAREDE EMASSADA E PINTADA COM BARRADO INFERIOR H=150cm NA COR LARANJA, ACIMA DO BARRADO ATÉ O TETO, PINTURA NA COR BRANCO GELO REF.: SUVINIL OU EQUIVALENTE |
| A4 | PAREDE COM BARRADO INFERIOR EM REVESTIMENTO CERÂMICO ACABAMENTO ACETINADO, COR BRANCO DIM.45X45CM. ACIMA DO BARRADO ATÉ O TETO, PAREDE EMASSADA E PINTADA COM PINTURA NA COR BRANCO GELO ACABAMENTO ACETINADO. REF.: ELIANE OU EQUIVALENTE; SUVINIL OU EQUIVALENTE |

### TETO

| | |
|---|---|
| 01 | LAJE EXISTENTE A SER MANTIDA. PINTAR COM TINTA ACRÍLICA PREMIUM FOSCO, COR BRANCO NEVE. REF.: SUVINIL OU EQUIVALENTE. IMPERMEABILIZAR COM MANTA ASFÁLTICA LAJE DO PAVIMENTO SUPERIOR |
| 02 | COBERTURA EM TELHA SANDUÍCHE ISOTÉRMICA COLONIAL CRINKLE, AÇO SUPERIOR COM ACABAMENTO NA COR TERRACOTA, AÇO INFERIOR TIPO FORRO LISO BRANCO COM NÚCLEO EM PIR. REF.: ARCOPAN SOBETE OU SIMILAR. COD: 05950/0052 |

### RODAPÉ

| | |
|---|---|
| - | SEM RODAPÉ |
| 01 | RODAPÉ EM GRANITO CINZA ANDORINHA |
| 02 | RODAPÉ EM REVESTIMENTO CERÂMICO, ACABAMENTO ACETINADO, COR BRANCO H=7CM REF.: ELIANE OU EQUIVALENTE |

### JANELAS

| CÓDIGO | ESPECIFICAÇÃO | DIMENSÕES (cm) LARG. | ALT. | PEIT | QTDE |
|---|---|---|---|---|---|
| J01 | JANELA EM ARCO, 2 FOLHAS EXTERNAS DE ABRIR EM VENEZIANA DE ALUMÍNIO COM ACABAMENTO EM PINTURA ELETROSTÁTICA NA COR LARANJA, 2 FOLHAS INTERNAS DE ABRIR EM MOSAICO DE ALUMÍNIO COM ACABAMENTO EM PINTURA ELETROSTÁTICA NA COR BRANCA E VIDRO COMUM TRANSPARENTE. | 160 | 150 | 110 | 02 |
| J02 | JANELA EM ARCO, MÁXIMO AR EM MOSAICO ALUMÍNIO COM ACABAMENTO EM PINTURA ELETROSTÁTICA NA COR LARANJA E VIDRO CORRUGADO COLORIDO. VIDROS NAS CORES CORES AZUL, VERDE E VERMELHO | 120 | 100 | 160 | 07 |
| J03 | JANELA REDONDA, EM MOSAICO DE ALUMÍNIO, FIXA E COM 1 FOLHA CENTRAL PIVOTANTE. COM ACABAMENTO EM PINTURA ELETROSTÁTICA NA COR LARANJA E VIDRO CORRUGADO COLORIDO. VIDROS NAS CORES CORES AZUL, VERDE E VERMELHO | 160 | 160 | 90 | 06 |
| J04 | JANELA EXISTENTE A SER REVITALIZADA, EM 3 FOLHAS BASCULANTES, EM FERRO COM ACABAMENTO EM PINTURA ESMALTE NA COR LARANJA E VIDRO CANELADO TRANSPARENTE EXISTENTE, A SER RASPADA, LIXADA E PINTADA | 60 | 60 | 180 | 04 |
| J05 | JANELA EXISTENTE A SER REVITALIZADA ,EM ARCO, 2 FOLHAS FIXAS E 2 FOLHAS DE CORRER, EM FERRO COM ACABAMENTO EM PINTURA ESMALTE NA COR AZUL E VIDRO CORRUGADO TRANSPARENTE. GRADIL EXTERNO EM FERRO COM ACABAMENTO EM PINTURA ESMALTE NA COR LARANJA EXISTENTE, A SER RASPADA, LIXADA E PINTADA | 200 | 140 | 110 | 02 |
| J06 | JANELA EXISTENTE A SER REVITALIZADA, REDONDA EM 1 FOLHA PIVOTANTE, EM MOSAICO DE FERRO, COM ACABAMENTO EM PINTURA ESMALTE NA COR LARANJA E VIDRO CORRUGADO COLORIDO. EXISTENTE, A SER RASPADA, LIXADA E PINTADA | 80 | 80 | 180 | 07 |
| J07 | JANELA EM ARCO, 4 FOLHAS FIXAS, EM MOSAICO DE ALUMÍNIO COM ACABAMENTO EM PINTURA ELETROSTÁTICA NA COR LARANJA E VIDRO COMUM TRANSPARENTE. NOVA, A SER EXECUTADA, DEVE SER IDÊNTICA A J06 | 300 | 230 | - | 02 |
| J08 | JANELA REDONDA EM 1 FOLHA PIVOTANTE, EM MOSAICO DE FERRO, COM ACABAMENTO EM PINTURA ESMALTE NA COR LARANJA E VIDRO CORRUGADO COLORIDO. NOVA, A SER EXECUTADA, DEVE SER IDÊNTICA A J06 | 80 | 80 | 180 | 07 |
| J09 | JANELA EM ARCO, 2 FOLHAS FIXAS E 2 FOLHAS DE CORRER, EM FERRO COM ACABAMENTO EM PINTURA ESMALTE NA COR AZUL E VIDRO CORRUGADO TRANSPARENTE. GRADIL EXTERNO EM FERRO COM ACABAMENTO EM PINTURA ESMALTE NA COR LARANJA NOVA, A SER EXECUTADA, DEVE SER IDÊNTICA A J05 | 200 | 140 | 110 | 05 |
| J10 | JANELA FIXA EM VIDRO TEMPERADO, SENDO UM EM L, LADO COM1,92X1,15/1,00 E OUTRO COM 0,88X1,15/1,00 E OUTRO RETO DE 2,47X1,15/1,00CM NOVA, A SER EXECUTADA, VIDRO COMUM TRANSPARENTE. ALUMÍNIO LINHA 25 | 281 | 115 | 100 | 02 |
| J11 | JANELA EM 3 FOLHAS BASCULANTES, EM FERRO COM ACABAMENTO EM PINTURA ESMALTE NA COR LARANJA E VIDRO CANELADO TRANSPARENTE NOVA, A SER EXECUTADA, DEVE SER IDÊNTICA A J04 | 60 | 60 | 180 | 01 |

### PORTAS

| | | | | | |
|---|---|---|---|---|---|
| P01 | PORTA EM 1 FOLHA DE ABRIR, EM LAMBRIL DE ALUMÍNIO ACABAMENTO EM PINTURA ELETROSTÁTICA NA COR BRANCO REF.: DC OU EQUIVALENTE. ALUMÍNIO LINHA 25 | 80 | 210 | - | 23 |
| P02 | PORTA EM 1 FOLHA DE ABRIR PARA PNE, EM LAMBRIL DE ALUMÍNIO ACABAMENTO EM PINTURA ELETROSTÁTICA NA COR BRANCO REF.: DC OU EQUIVALENTE. ALUMÍNIO LINHA 25 | 90 | 210 | - | 03 |
| P03 | PORTA EM 1 FOLHA DE ABRIR, EM VENEZIANA DE ALUMÍNIO SEM VENTILAÇÃO COM ACABAMENTO EM PINTURA ELETROSTÁTICA NA COR LARANJA.. | 80 | 210 | - | 08 |
| P04 | PORTA EXISTENTE A SER MANTIDA SEM INTERVENÇÃO | 60 | 210 | - | 01 |
| P05 | PORTA EXISTENTE A SER MANTIDA EM ARCO, 4 FOLHAS EXTERNAS: 2 FIXAS E 2 DE ABRIR, EM VENEZIANA DE ALUMÍNIO COM VENTILAÇÃO; ACABAMENTO EM PINTURA ELETROSTÁTICA NA COR LARANJA. 4 FOLHAS INTERNAS: 2 FIXAS E 2 DE ABRIR, EM MOSAICO DE ALUMÍNIO COM ACABAMENTO EM PINTURA ELETROSTÁTICA NA COR LARANJA E VIRO COMUM TRANSPARENTE. | 200 | 210 | - | 06 |
| P06 | PORTA EM ARCO EXISTENTE A SER MANTIDA, 4 FOLHAS EXTERNAS: 2 FIXAS 2 DE ABRIR, EM MOSAICO DE ALUMÍNIO COM ACABAMENTO EM PINTURA ELETROSTÁTICA NA COR LARANJA E VIDRO COMUM TRNSPARENTE. GRADIL EXTERNO EM BARRADO DE FERRO | 300 | 230 | - | 01 |
| P07 | PORTA DE ABRIR EM 1 FOLHA PARA DIVISÓRIA DE EUCATEX, ACABAMENTO COR CREME NOVA A SER INSTALADA | 60 | 210 | - | 01 |
| P08 | PORTA DUPLA DE ABRIR TIPO VENEZIANA DE ALUMINIO COM VENTILAÇÃO ACABAMENTO EM PINTURA ELETROSTÁTICA NA COR LARANJA | 200 | 250 | - | 01 |

### PORTÕES

| | | | | | |
|---|---|---|---|---|---|
| PT01 | PORTÃO EXISTENTE, METÁLICO, DUPLO A SER REVITALIZADOEM 3 FOLHAS DE ABRIR, COM ACABAMENTO EM PINTURA ESMALTE NA COR LARANJA EXISTENTE, A SER RASPADO, LIXADO E PINTADO | 300 | 210 | - | 01 |
| PT02 | PORTÃO EXISTENTE A SER REVITALIZADO, EM ARCO, 2 FOLHAS DE ABRIR, EM GRADEADO DE FERRO COM ACABAMENTO EM PINTURA ESMALTE NA COR LARANJA EXISTENTE, A SER RASPADO, LIXADO E PINTADO | 350 | 260 | - | 01 |

### QUADRO DE ÁREAS

| TIPO DE ÁREA | ÁREA (m²) |
|---|---|
| AREA DE INTERVENÇÃO | 759.34m² |
| URBANIZAÇÃO | – |
| DEMOLIÇÃO | – |
| AREA PERMEAVEL | 3596.49m² |
| AREA TOTAL DE INTERVENÇÃO | 759.34m² |

### NOTAS

OBSERVAÇÕES GERAIS:

1 - CONFERIR MEDIDAS NO LOCAL

2 - NÃO UTILIZAR ESCALA SOBRE PAPEL.

3 - EM CASO DE CONFLITO DE COTAS, PREVALECE A DO DESENHO DE MAIOR ESCALA

4 - EM CASO DE DÚVIDAS, CONSULTE SEMPRE O RESPONSÁVEL TÉCNICO

5 - REPRODUÇÃO TOTAL OU PARCIAL DESTE DESENHO ESTÁ PROIBIDA, DIREITOS AUTORAIS RESERVADOS DE ACORDO COM A LEI FEDERAL 9.610 DE 19 FEVEREIRO DE 1998

6 - INFORMAÇÕES COMPLEMENTARES DE TOPOGRAFIA E IMPLANTAÇÃO SERÃO ADICIONADAS EM FUTURA REVISÃO;

7 - FRISAMOS QUE É NECESSÁRIA MUITA ATENÇÃO CUIDADO AO SE EXECUTAR AS DEMOLIÇÕES PROCURANDO SEMPRE IDENTIFICAR OS ELEMENTOS ESTRUTURAIS DA EDIFICAÇÃO EXISTENTE E QUE NENHUM DELES SEJA COMPROMETIDO;

8 - NENHUM ELEMENTO ESTRUTURAL DEVE SER DEMOLIDO SEM CONSULTA PRÉVIA AO RESPONSÁVEL TÉCNICO

| REVISÃO | DESCRIÇÃO | TIPO | ELABORADO | VERIFICADO | DATA |
|---|---|---|---|---|---|
| 00 | EMISSÃO INICIAL | EXE | AMANDA FONSECA | DÉBORA E.C.L. | 04/2023 |

| TIPOS DE EMISSÃO | | | |
|---|---|---|---|
| | ATP - ANTEPROJETO | APV - APROVADO | CNC - CANCELADO |
| | BSC - BÁSICO | PCT - PI CONSTRUÇÃO | |
| | EXE - EXECUTIVO | ASB - "AS BUILT" | |

ELABORAÇÃO:

CONSÓRCIO PITÁGORAS

Consorcio Pitágoras

Rua Desembargador Jorge Fontana, nº 80, salas 1.503 a 1.504, Edifício Belvedere Plaza, Bairro Belvedere, Bem Horizonte, CEP 30.320-670
TEL.: (31) 3347-4405 / (31) 3347-7079 / (31) 3571-1922

REALIZAÇÃO:

PREFEITURA MUNICIPAL DE JOÃO MONLEVADE

RUA GERALDO DE MIRANDA 337, CARNEIRINHOS – VIATO MOTTA, JOÃO MONLEVADE – MINAS GERAIS
CEP: 35930-027 TEL: (31) 3859-2500

PROJETO DE REFORMA DO CRAS III

RUA NOVA IORQUE, 400 – 428. NOVO CRUZEIRO. JOÃO MONLEVADE

# PROJETO DE ARQUITETURA

RESPONSÁVEL TÉCNICO:

DÉBORA EVELYN CALDEIRA DE LACERDA
CAU – A57987-2

ISABELA CRISTINA GONÇALVES LACERDA
CAU – A79875-9

CONTRATANTE DO PROJETO:

RESPONSÁVEL DA CONTRATANTE

| DATA: | ESCALA: | CÓDIGO: |
|---|---|---|
| ABRIL/2023 | INDICADA | PRJ.ARQ |

TITULO DOS DESENHOS:
CORTES

PRANCHA: 09/16

DIREITOS AUTORAIS RESERVADOS; PROIBIDO REPRODUÇÃO, DIVULGAÇÃO OU ALTERAÇÃO SEM ORDEM EXPRESSA DO AUTOR.

TITULO DOS DESENHOS:
PRJ.ERM.ARQ.JMV.05A03.03.03-REVI00-CAD2000

A0 1189x841mm

Documento assinado digitalmente
gov.br DILERMANDO DE ARANDA LIMA
Data: 11/05/2023 15:43:23-0300
Verifique em https://validar.iti.gov.br