




FACHADA NORTE  
ESC:1/50

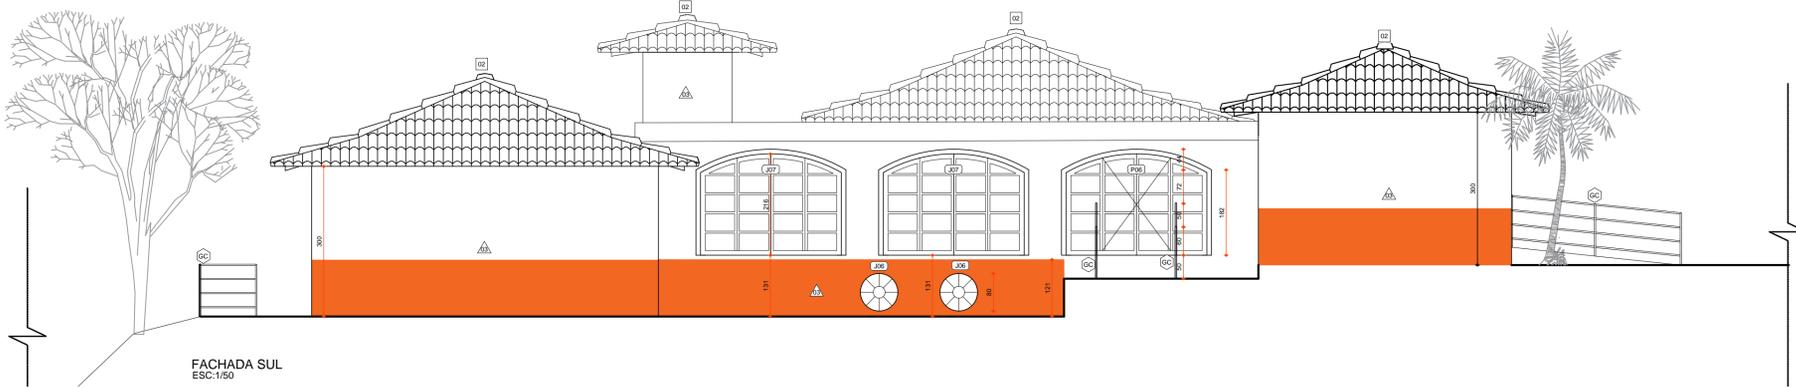

FACHADA SUL  
ESC:1/50

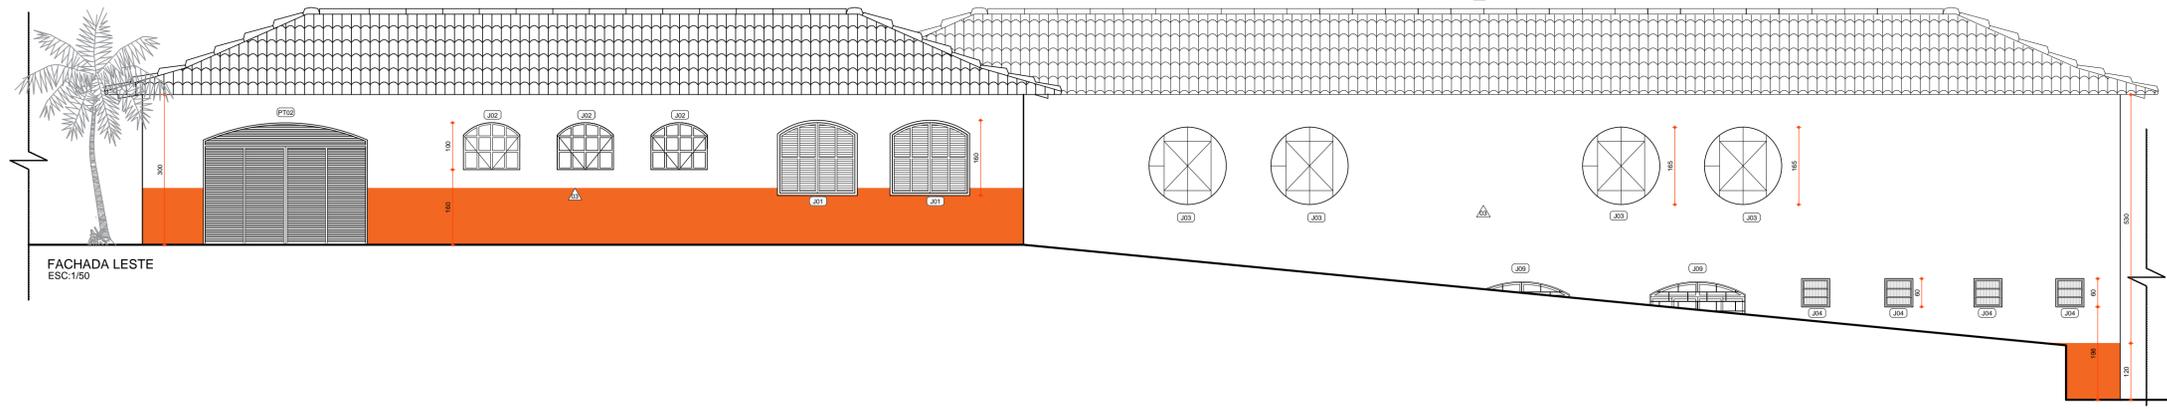

FACHADA LESTE  
ESC:1/50

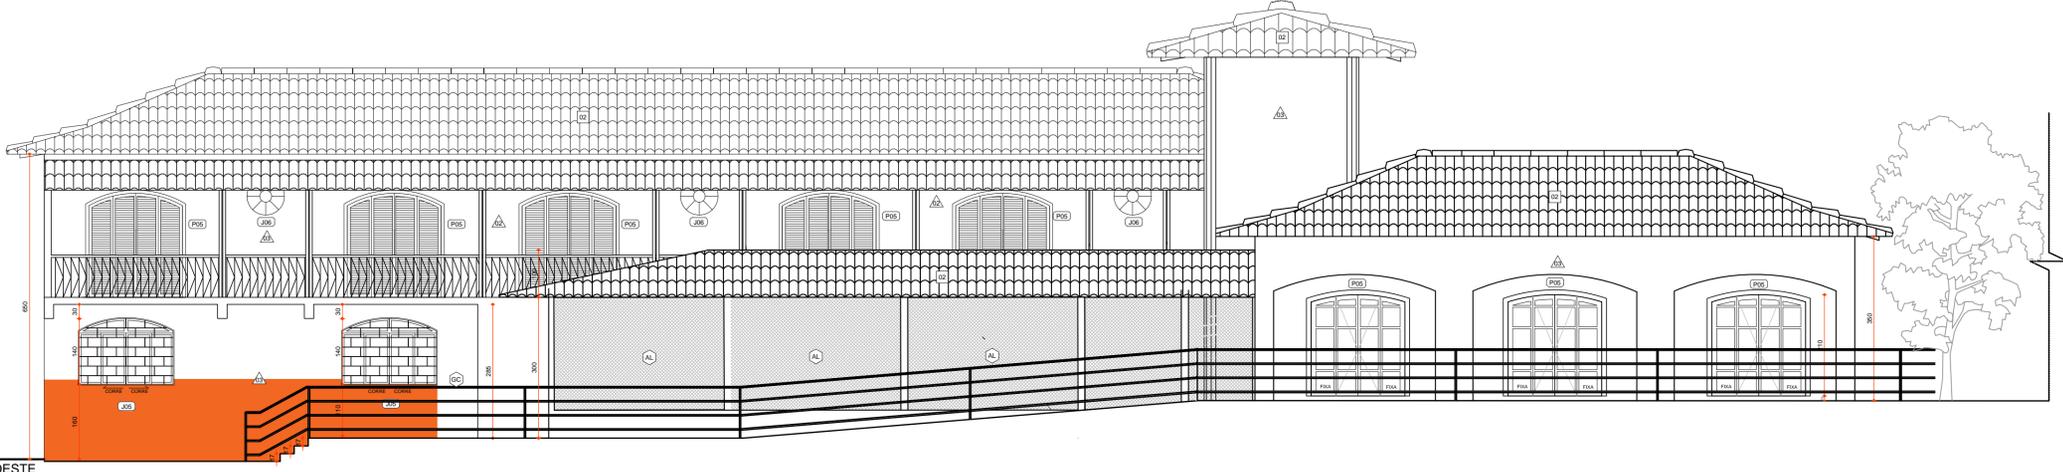

FACHADA OESTE  
ESC:1/50

ESPECIFICAÇÕES	
<b>PISO</b>	
(01)	REVESTIMENTO CERÂMICO, ACABAMENTO ACETINADO, COR BRANCO, DIM: 45x45CM
(02)	PISO EM FERRUGEM ANTO DE TRIFÓFANO, ACABAMENTO ACETINADO, COR CINZA, DIM: 60x60CM
(03)	PISO EM FERRUGEM ANTO DE TRIFÓFANO, ACABAMENTO ACETINADO, COR CINZA, DIM: 45x45CM
(04)	PISO EXISTENTE EM BLOCOS DE CONCRETO INTERTRAVADO A SER NIVELADO
(05)	PISO DE CONCRETO NÍVEL ZERO ACABAMENTO CALÇADOURO
(06)	NIVELAMENTO DE PISO A SER REALIZADO COM COMPLEMENTO EM CONCRETO, REVESTIDO EM PORCELANATO TRIFÓFANO, ACABAMENTO ACETINADO, COR CINZA, DIM: 60x60CM
<b>PAREDE</b>	
(07)	REVESTIMENTO CERÂMICO, ACABAMENTO ACETINADO, COR BRANCO, DIM: 45x45CM
(08)	REVESTIMENTO EM MASSA ACRÍLICA E PINTADA NA COR LARANJA
(09)	PARDE EM MASSA E PINTADA COM BARRADO INTERIOR H=150MM NA COR LARANJA, ACIMA DO BARRADO ATÉ O TETO, PINTURA NA COR BRANCO GELADO
(10)	PARDE COM BARRADO INTERIOR EM REVESTIMENTO CERÂMICO ACABAMENTO ACETINADO, COR BRANCO DIM: 45x45CM, ACIMA DO BARRADO ATÉ O TETO, PAREDE EM MASSA E PINTADA COM PINTURA NA COR BRANCO GELADO ACABAMENTO ACETINADO
<b>TETO</b>	
(11)	LATEJ EXISTENTE A SER MANTIDA, PINTAR COM TINTA ACRÍLICA PREMIUM FOSCO, COR BRANCO NÍVEL
(12)	COBERTURA EM TELHA SANDUÍCHE ISOTÉRMICA COLONIAL, C/ONAL, C/ONAL, AÇO SUPERIOR COM ACABAMENTO NA COR TIBETANO, AÇO INFERIOR TIPO FORRO LISO BRANCO COM NÚCLEO EM PNE
<b>RODAPÉ</b>	
(13)	SEM RODAPÉ
(14)	RODAPÉ EM GRANITO CINZA ANDORINHA
(15)	RODAPÉ EM REVESTIMENTO CERÂMICO, ACABAMENTO ACETINADO, COR BRANCO H=7CM

JANELAS				
CÓDIGO	ESPECIFICAÇÃO	DIMENSÕES (cm)		
		LARG.	ALT.	OTITE
(J01)	JANELA EM ARCO, 2 FOLHAS EXTERNAS DE ABRIR EM VENEZIANA DE ALUMÍNIO COM ACABAMENTO EM PINTURA ELETROSTÁTICA NA COR LARANJA, 2 FOLHAS INTERNAS DE ABRIR EM MOSAICO DE ALUMÍNIO COM ACABAMENTO EM PINTURA ELETROSTÁTICA NA COR BRANCO E VIDRO COMUM TRANSPARENTE	160	150	02
(J02)	JANELA EM ARCO, MANÍO AR EM MOSAICO ALUMÍNIO COM ACABAMENTO EM PINTURA ELETROSTÁTICA NA COR LARANJA E VIDRO CORRUGADO COLORIDO	120	100	07
(J03)	JANELA REDONDA, EM MOSAICO DE ALUMÍNIO, FIXA E COM 1 FOLHA CENTRAL PROTANTE, COM ACABAMENTO EM PINTURA ELETROSTÁTICA NA COR LARANJA E VIDRO CORRUGADO COLORIDO	160	160	04
(J04)	JANELA EXISTENTE A SER REVITALIZADA, EM 3 FOLHAS BASCULANTES, EM FERRO COM ACABAMENTO EM PINTURA ESMALTE NA COR LARANJA E VIDRO CANCELADO TRANSPARENTE	60	60	04
(J05)	JANELA EXISTENTE A SER REVITALIZADA, EM ARCO, 2 FOLHAS FIXAS E 2 FOLHAS DE CORRER, EM FERRO COM ACABAMENTO EM PINTURA ESMALTE NA COR AZUL E VIDRO CORRUGADO TRANSPARENTE, GRADIL EXTERNO EM FERRO COM ACABAMENTO EM PINTURA ESMALTE NA COR LARANJA	200	140	03
(J06)	JANELA EXISTENTE A SER REVITALIZADA, REDONDA EM 1 FOLHA PROTANTE, EM MOSAICO DE FERRO, COM ACABAMENTO EM PINTURA ESMALTE NA COR LARANJA E VIDRO CORRUGADO COLORIDO	80	80	07
(J07)	JANELA EM ARCO, 4 FOLHAS FIXAS, EM MOSAICO DE ALUMÍNIO COM ACABAMENTO EM PINTURA ELETROSTÁTICA NA COR LARANJA E VIDRO COMUM TRANSPARENTE	300	230	02
(J08)	JANELA REDONDA EM 1 FOLHA PROTANTE, EM MOSAICO DE FERRO, COM ACABAMENTO EM PINTURA ESMALTE NA COR LARANJA E VIDRO CORRUGADO COLORIDO	80	80	07
(J09)	JANELA EM ARCO, 2 FOLHAS FIXAS E 2 FOLHAS DE CORRER, EM FERRO COM ACABAMENTO EM PINTURA ESMALTE NA COR AZUL E VIDRO CORRUGADO TRANSPARENTE, GRADIL EXTERNO EM FERRO COM ACABAMENTO EM PINTURA ESMALTE NA COR LARANJA	200	140	03
(J10)	JANELA FIXA EM VIDRO TEMPERADO, SENDO UM EM LADO COM 2,47X1,151,00 E OUTRO COM 0,88X1,151,00 E OUTRO RETO DE 2,47X1,151,00CM	281	115	02

PORTAS				
(P01)	PORTA EM 1 FOLHA DE ABRIR EM VENEZIANA DE ALUMÍNIO SEM VENTILAÇÃO COM ACABAMENTO EM PINTURA ELETROSTÁTICA NA COR LARANJA	80	210	03
(P02)	PORTA DE ABRIR PARA PNE TIPO PRANCHETA EM MADEIRA, A SER EMASSADA E PINTADA COM TINTA ESMALTE, ACABAMENTO FOSCO, NA COR: BRANCO	90	210	02
(P03)	PORTA EM 1 FOLHA DE ABRIR, EM VENEZIANA DE ALUMÍNIO SEM VENTILAÇÃO COM ACABAMENTO EM PINTURA ELETROSTÁTICA NA COR LARANJA	70	210	07
(P04)	PORTA EM ARCO, EM 1 FOLHA DE ABRIR, EM VENEZIANA DE ALUMÍNIO SEM VENTILAÇÃO COM ACABAMENTO EM PINTURA ELETROSTÁTICA NA COR LARANJA	60	210	07
(P05)	PORTA EXISTENTE EM 1 FOLHA DE ABRIR, EM FERRO, COM ACABAMENTO EM PINTURA ESMALTE NA COR VERDE	60	210	01
(P06)	PORTA EM ARCO, 4 FOLHAS EXTERNAS: 2 FIXAS E 2 DE ABRIR, EM VENEZIANA DE ALUMÍNIO COM VENTILAÇÃO, ACABAMENTO EM PINTURA ELETROSTÁTICA NA COR LARANJA	200	210	08
(P07)	PORTA EM ARCO, 4 FOLHAS EXTERNAS: 2 FIXAS E 2 DE ABRIR, EM MOSAICO DE ALUMÍNIO COM ACABAMENTO EM PINTURA ELETROSTÁTICA NA COR LARANJA E VIDRO COMUM TRANSPARENTE	300	230	01
(P08)	PORTA DE ABRIR EM 1 FOLHA PARA DIVISÓRIA DE EUCATEX, ACABAMENTO COR CREME	60	210	01
(P09)	PORTA DE ABRIR EM 1 FOLHA PARA DIVISÓRIA DE EUCATEX, ACABAMENTO COR CREME	100	210	01
(P10)	PORTA DUPLA DE ABRIR TIPO VENEZIANA DE ALUMÍNIO SEM COM ACABAMENTO EM PINTURA ELETROSTÁTICA NA COR LARANJA	200	210	01

QUADRO DE ÁREAS	
ÁREA DE INTERVENÇÃO	720
ÁREA DE CONSERVAÇÃO	720
ÁREA DE INTERVENÇÃO	720
ÁREA DE CONSERVAÇÃO	720

- NOTAS**
- 1 - CONFERIR MEDIDAS NO LOCAL
  - 2 - NÃO UTILIZAR ESCALA SOBRE PAPEL
  - 3 - EM CASO DE CONFLITO DE COTAS, PREVALERÁ A DO DESENHO DE MAIOR ESCALA
  - 4 - EM CASO DE DÚVIDA, CONSULTE SEMPRE O RESPONSÁVEL TÉCNICO
  - 5 - REPRODUÇÃO TOTAL OU PARCIAL, SEMPRE COM A PREVISÃO DE AUTORES RESERVADOS DE ACORDO COM A LEI Nº 10.171 DE 19 FEVEREIRO DE 1996
  - 6 - INFORMAÇÕES COMPLEMENTARES DE TOPOGRAFIA E IMPLANTÇÃO SERÃO ADICIONADAS EM FUTURA REVISÃO
  - 7 - FIRMAR QUE É NECESSÁRIA MANTA PROTETIVA CUIDADO AO SE EXECUTAR AS DRENAÇÕES PROCURANDO SEMPRE IDENTIFICAR OS ELEMENTOS ESTRUTURAIS DA OBRIGAÇÃO EXISTENTE E QUE NENHUM DELES SEJA COMPROMETIDO
  - 8 - NENHUM ELEMENTO ESTRUTURAL DEVE SER DEMOLIDO SEM CONSULTA PRÉVIA AO RESPONSÁVEL TÉCNICO

REVISÃO	DESCRIÇÃO	TIPO	ELABORADO	VERIFICADO	DATA
01	EMISSÃO INICIAL	EXE	ANANDA FONSECA	GERALDO E.C.L.	04/2023

ELABORAÇÃO:  
**CONSORCIO PITÁGORAS**  
 Rua Desembargador Jorge Fátima, nº 200 - Bairro: São Francisco, CEP: 35.100-000  
 TEL: (31) 3344-4466 / (31) 3344-7079 / (31) 3001-1980

REALIZAÇÃO:  
**PREFEITURA MUNICIPAL DE JOÃO MONLEVADE**  
 RUA GENERAL DE BRANCA 337, CARNEIROS - JOÃO MONLEVADE - MG  
 CEP: 35930-027 TEL: (31) 3659-2000

PROJETO DE REFORMA DO CRÁS III  
 RUA NOVA ORLEANS, 400 - 408 - NOVO CRUZILHO, JOÃO MONLEVADE

**PROJETO DE ARQUITETURA**

RESPONSÁVEL TÉCNICO: DEBORÁ EVELYN CALDEIRA DE ALCANTARA  
 CONTINENTE DO PROJETO: ISABELA CRISTINA GONÇALVES LACERDA  
 RESPONSÁVEL DA CONTRATANTE: JOÃO MONLEVADE

DATA: ABRIL/2023  
 ESCALA: INDICADA  
 CÓDIGO: PRL/ARQ

TÍTULO DO PROJETO: FACHADA  
 FOLHA: 10/16

DEITOS AUTORES RESERVADOS. PROIBIDA REPRODUÇÃO, DIFUSÃO OU ALTERAÇÃO SEM OBRIGADO EXPRESSO DO AUTOR.