


Corte AA
Escala 1:100

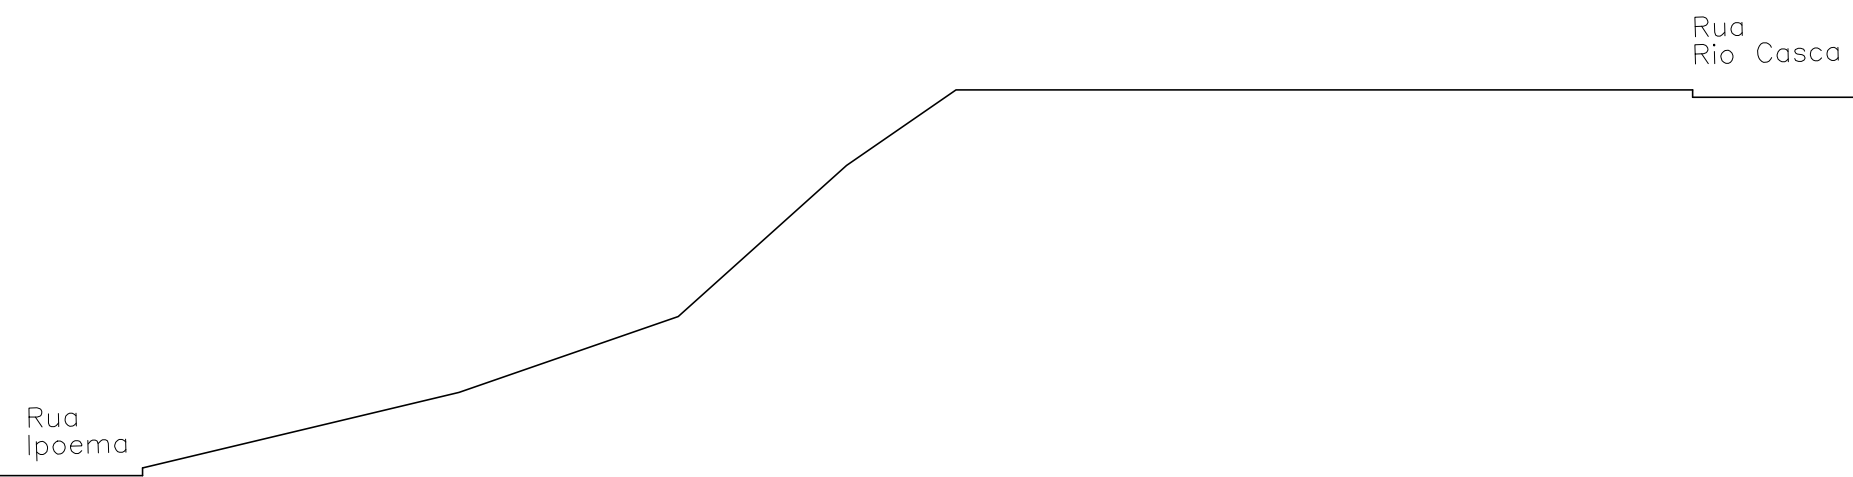

PERFIL NATURAL DO TERRENO
Escala 1:100

Prefeitura Municipal de João Monlevade Secretaria Municipal de Obras	
PREFEITO: Dr. Laércio	USO: Lazer / A construir
TÍTULO: Projeto de praça pública no lote 01, quadra 17, entre ruas Ipoema e Rio Casca.	ZONA: ZUD-1
ENDEREÇO: Ruas Ipoema e Rio Casca, Belmonte - J. Monlevade	ÁREA TERRENO: 503,04 m ²
PROPR: Pref. Mun. de João Monlevade	ÁREA CONSTRUÍDA: Não se aplica
R.T. Ingrid Stephanie de Moraes Ingrid Stephanie de Moraes - CAU A138342-6	TAXA OCUPAÇÃO: Não se aplica
	TAXA DE PERMEABILIDADE: 28,17%
	DESENHO: Ingrid Moraes
	DATA: Dezembro/2021
	FOLHA: 03/03