1 PLANTA BAIXA
Esc. 1:100

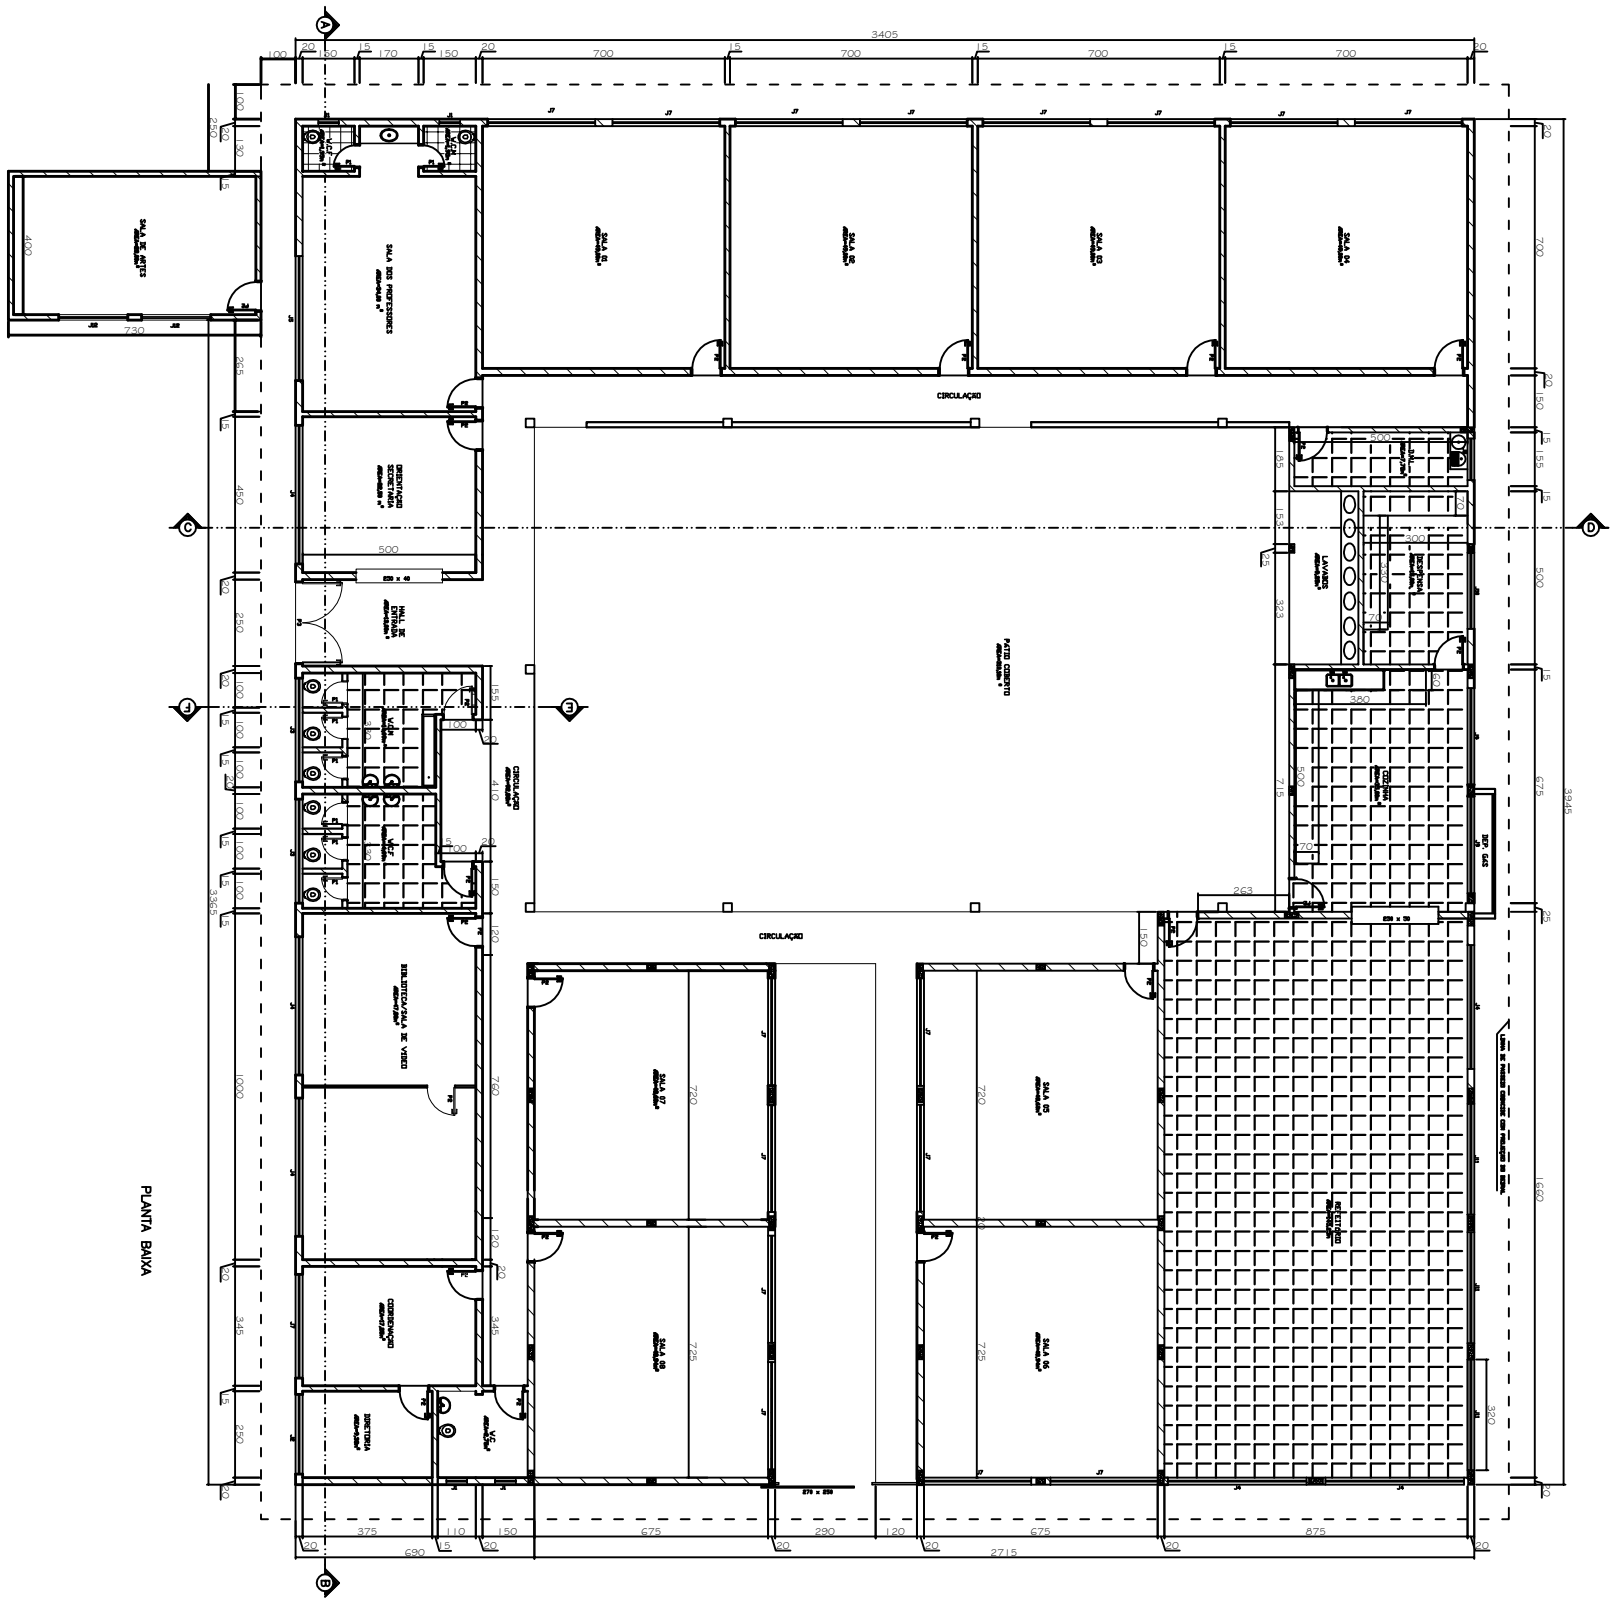

PLANTA BAIXA

TABELA DE ESQUADRIAS

ESQUADRIA	DIMENSÕES(LARG x ALT)	PEITORIL	ESQUADRIA	DIMENSÕES(LARG x ALT)	PEITORIL
J1	0.60x0.60	2.10	J8	1.20x1.20	1.30
J2	2.30x0.60	2.10	J9	2.80x1.50	1.20
J3	3.00x0.60	2.10	J10	2.20x1.30	1.30
J4	4.00x1.30	1.30	J11	3.20x1.30	1.30
J5	3.60x1.30	1.30	J12	2.00x1.10	1.10
J6	3.00x1.00	1.50	P1	0.60x2.10	
J7	3.00x1.30	1.30	P2	0.80x2.10	
J8	1.20x1.20	1.30	P3	3.00x2.50	

2 PLANTA SITUAÇÃO/LOCAÇÃO
Esc. 1:500

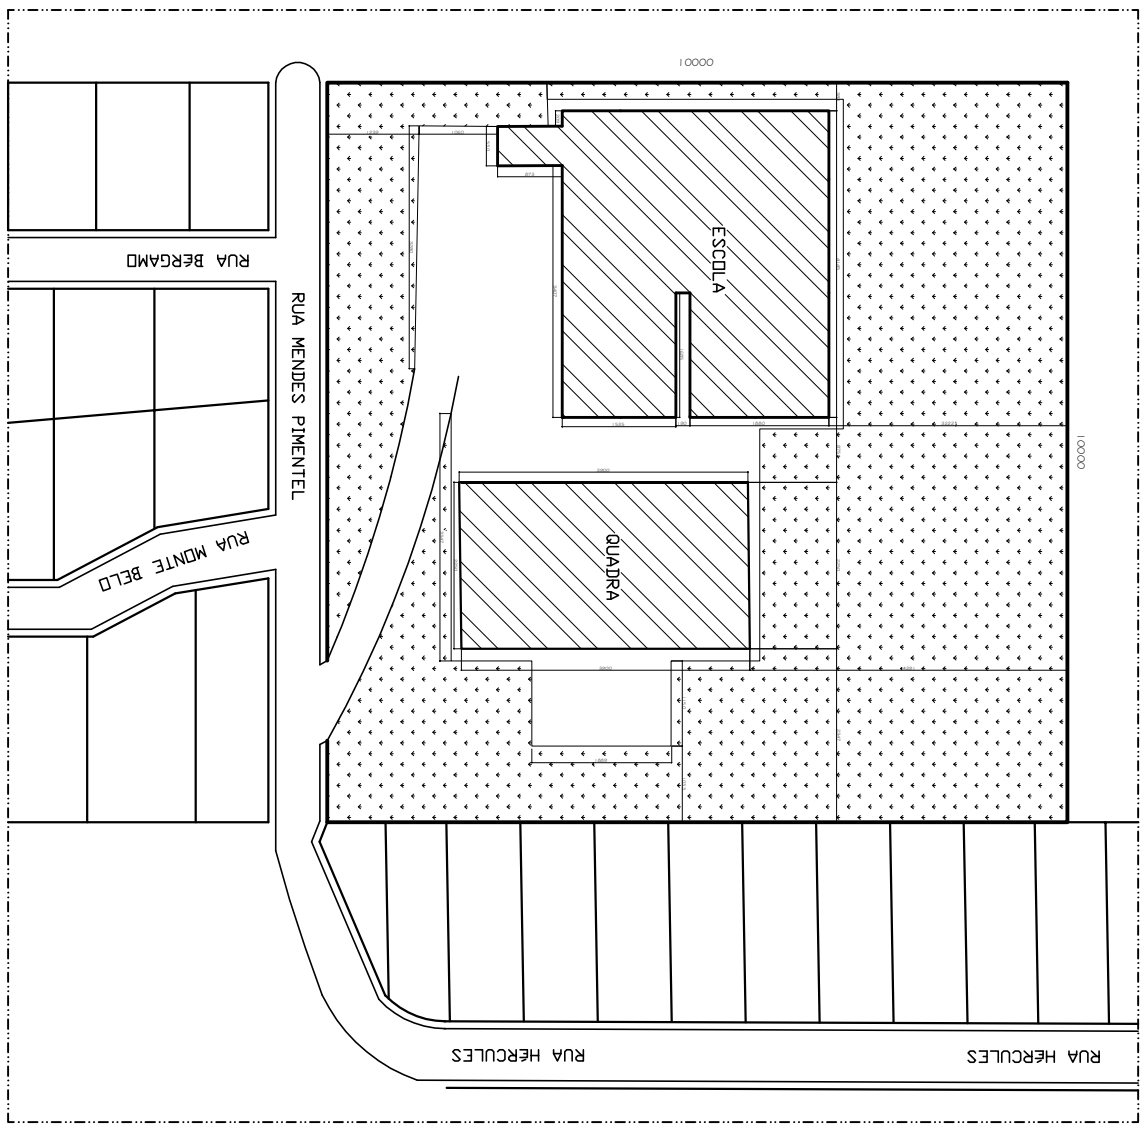

PREFEITURA MUNICIPAL DE JOÃO MONLEVADE
SECRETARIA MUNICIPAL DE OBRAS

PREFEITO: LAÉRCIO JOSÉ RIBEIRO
SECRETÁRIO: EDUARDO BASTOS | SECRETARIA DE EDUCAÇÃO: MARIA DO SAGRADO C. R. SANTOS

TÍTULO:
ESCOLA MUNICIPAL PROFESSORA CICINHA MOURA SIMON
- CADASTRAMENTO ATUAL -
PLANTA BAIXA E PLANTA DE SITUAÇÃO/LOCAÇÃO

USO: PÚBLICO/EXISTENTE

ENDEREÇO:
RUA MENDES PIMENTEL, 101, ESTRELA D'ALVA
JOÃO MONLEVADE - MG

ZONA: ZUD - 01

PROPR:
PREFEITURA MUNICIPAL DE JOÃO MONLEVADE

DESENHO:
GABRIEL FIALHO
GRADUANDO EM ARQUITETURA

R.T.
GERALDO ÂNGELO DOS SANTOS - CRT-MG 42875603620

DATA: JANEIRO/2023

FOLHA: 1/2