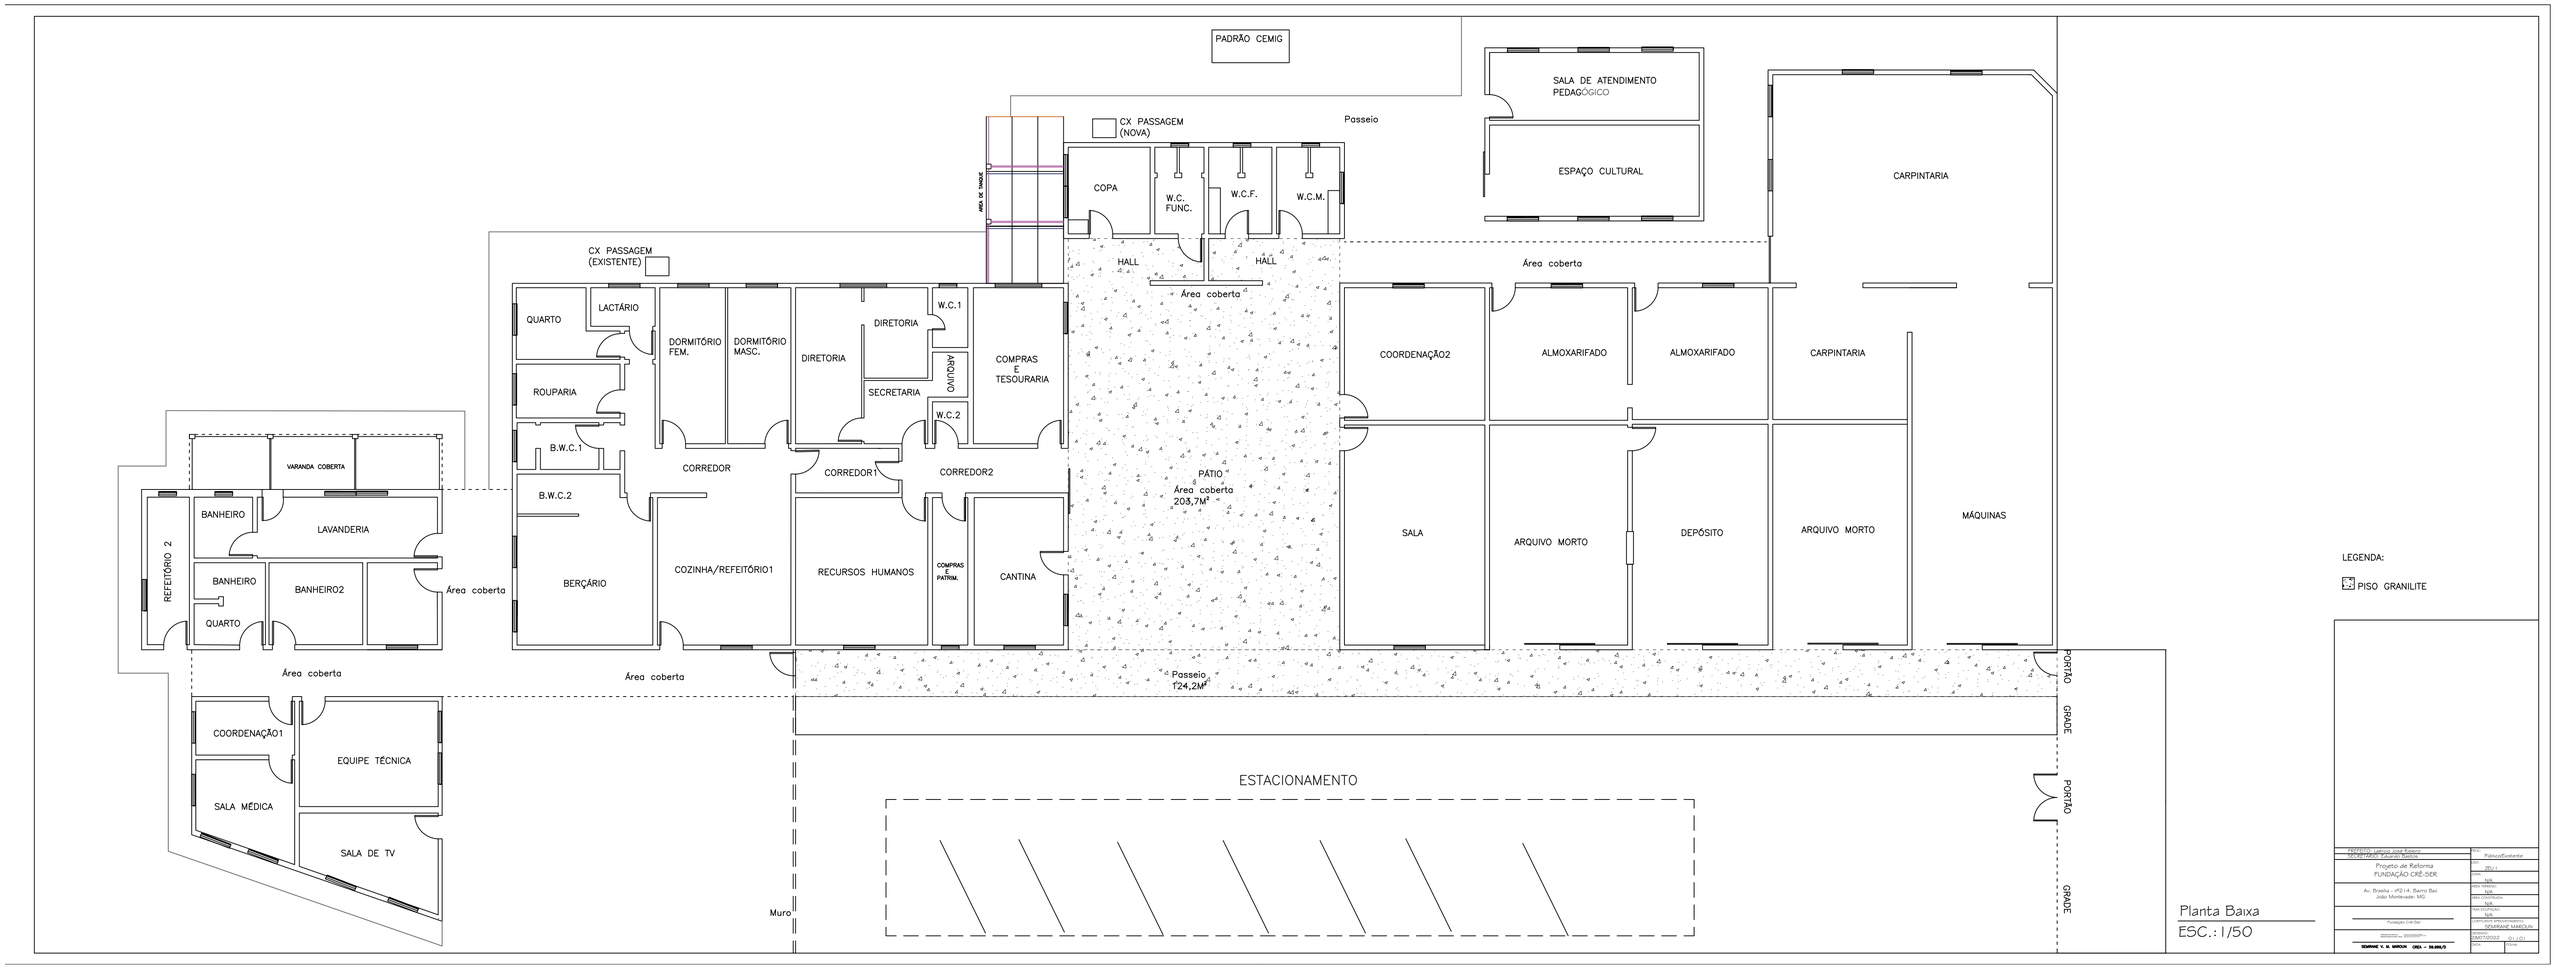
PADRÃO CEMIG
CX PASSAGEM (NOVA)
Passeio
SALA DE ATENDIMENTO PEDAGÓGICO
ESPAÇO CULTURAL
CARPINTARIA
AREA DE SNACK
COPA
W.C. FUNC.
W.C.F.
W.C.M.
CX PASSAGEM (EXISTENTE)
HALL
HALL
Área coberta
Área coberta
QUARTO
LACTÁRIO
DORMITÓRIO FEM.
DORMITÓRIO MASC.
DIRETORIA
DIRETORIA
W.C.1
ARQUIVO
COMPRAS E TESOURARIA
ROUPARIA
SECRETARIA
W.C.2
B.W.C.1
CORREDOR
CORREDOR1
CORREDOR2
PÁTIO
Área coberta
203,7M²
COORDENAÇÃO2
ALMOXARIFADO
ALMOXARIFADO
CARPINTARIA
VARANDA COBERTA
B.W.C.2
BANHEIRO
LAVANDERIA
REFEITÓRIO 2
BANHEIRO
BANHEIRO2
QUARTO
Área coberta
BERÇÁRIO
COZINHA/REFEITÓRIO1
RECURSOS HUMANOS
COMPRAS E PATRIM.
CANTINA
SALA
ARQUIVO MORTO
DEPÓSITO
ARQUIVO MORTO
MÁQUINAS
Área coberta
Área coberta
Passeio
124,2M²
PORTÃO
GRADE
PORTÃO
GRADE
COORDENAÇÃO1
EQUIPE TÉCNICA
SALA MÉDICA
SALA DE TV
ESTACIONAMENTO
Muro
LEGENDA:
PISO GRANILITE
Planta Baixa
ESC.: 1/50
PREFEITO: Leticia José Ribeiro
SECRETÁRIO: Yolanda Batista
Projeto de Reforma
FUNDAÇÃO CRE-DER
Av. Brasília - nº 214, Bairro Bai
João Monlevade - MG
Fundação Cre-Der
PROJETO: ARQUIVO
SOMENTE VI. M. MARCHI CREA - 56.868/D
PROJ.: Prédio atExistente
ARQ.: 2D.dwg
ESCALA: N/A
DATA CONSTRUÇÃO: N/A
DATA OCUPAÇÃO: N/A
RESPONSÁVEL TÉCNICO: ROMMANE MARCHI
EMISSÃO: 03/07/2022 01 / 01
REV.:
DATA: