

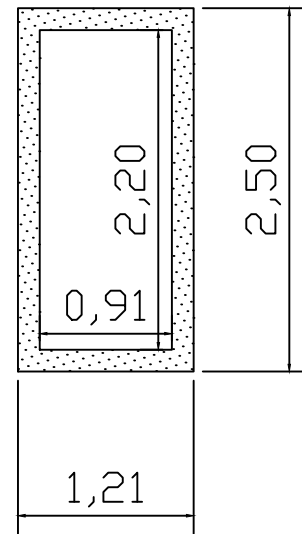
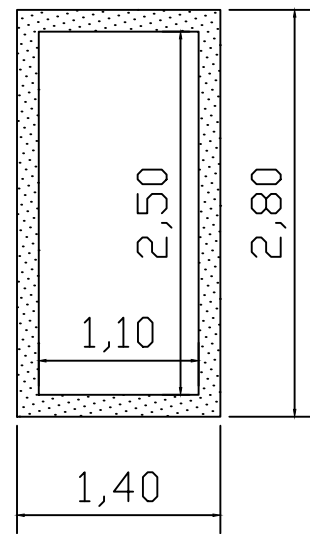


DETALHAMENTO SEPULTURAS


SEPULTURA ESPECIAL SEPULTURA NORMAL

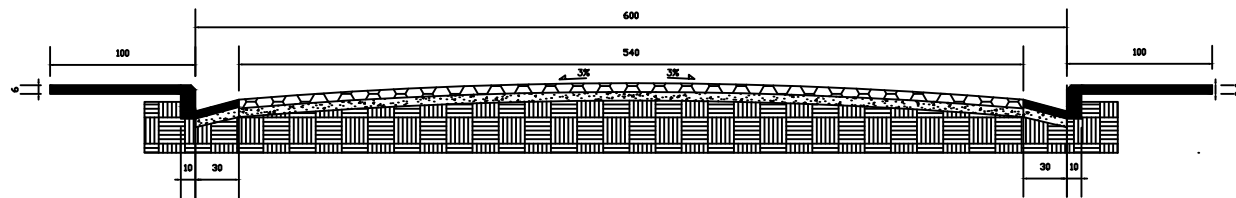

SEPULTURA NATIMORTO

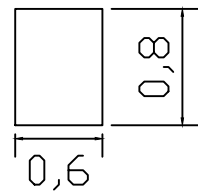

DETALHAMENTO MURO

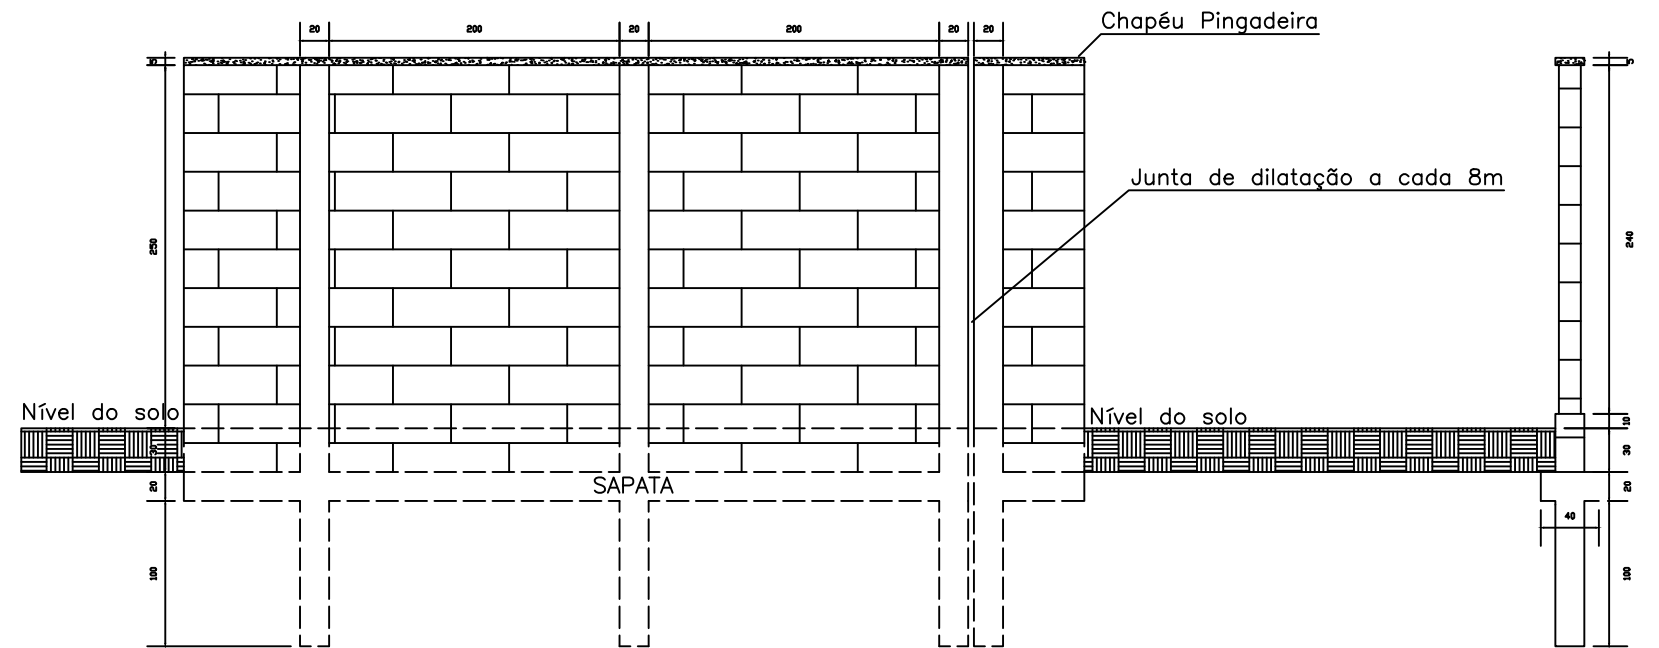

REQUERENTE *PREFEITURA MUNICIPAL DE JOÃO MONLEVADE - CNPJ: 18.401.059/0001-57*

PROJETO	LOCAL <i>RUA RIO BRANCO - BAIRRO BAÚ- JOÃO MONLEVADE</i>	DATA <i>02/2022</i>	
	DETALHE	ÁREA -----	FOLHA <i>02/ 02</i>
RESPONSÁVEL TÉCNICO _____		ESCALA	