



PLANTA DE CAIXA D'ÁGUA
ESCALA 1:50



IMPLANTAÇÃO
ESCALA 1:200

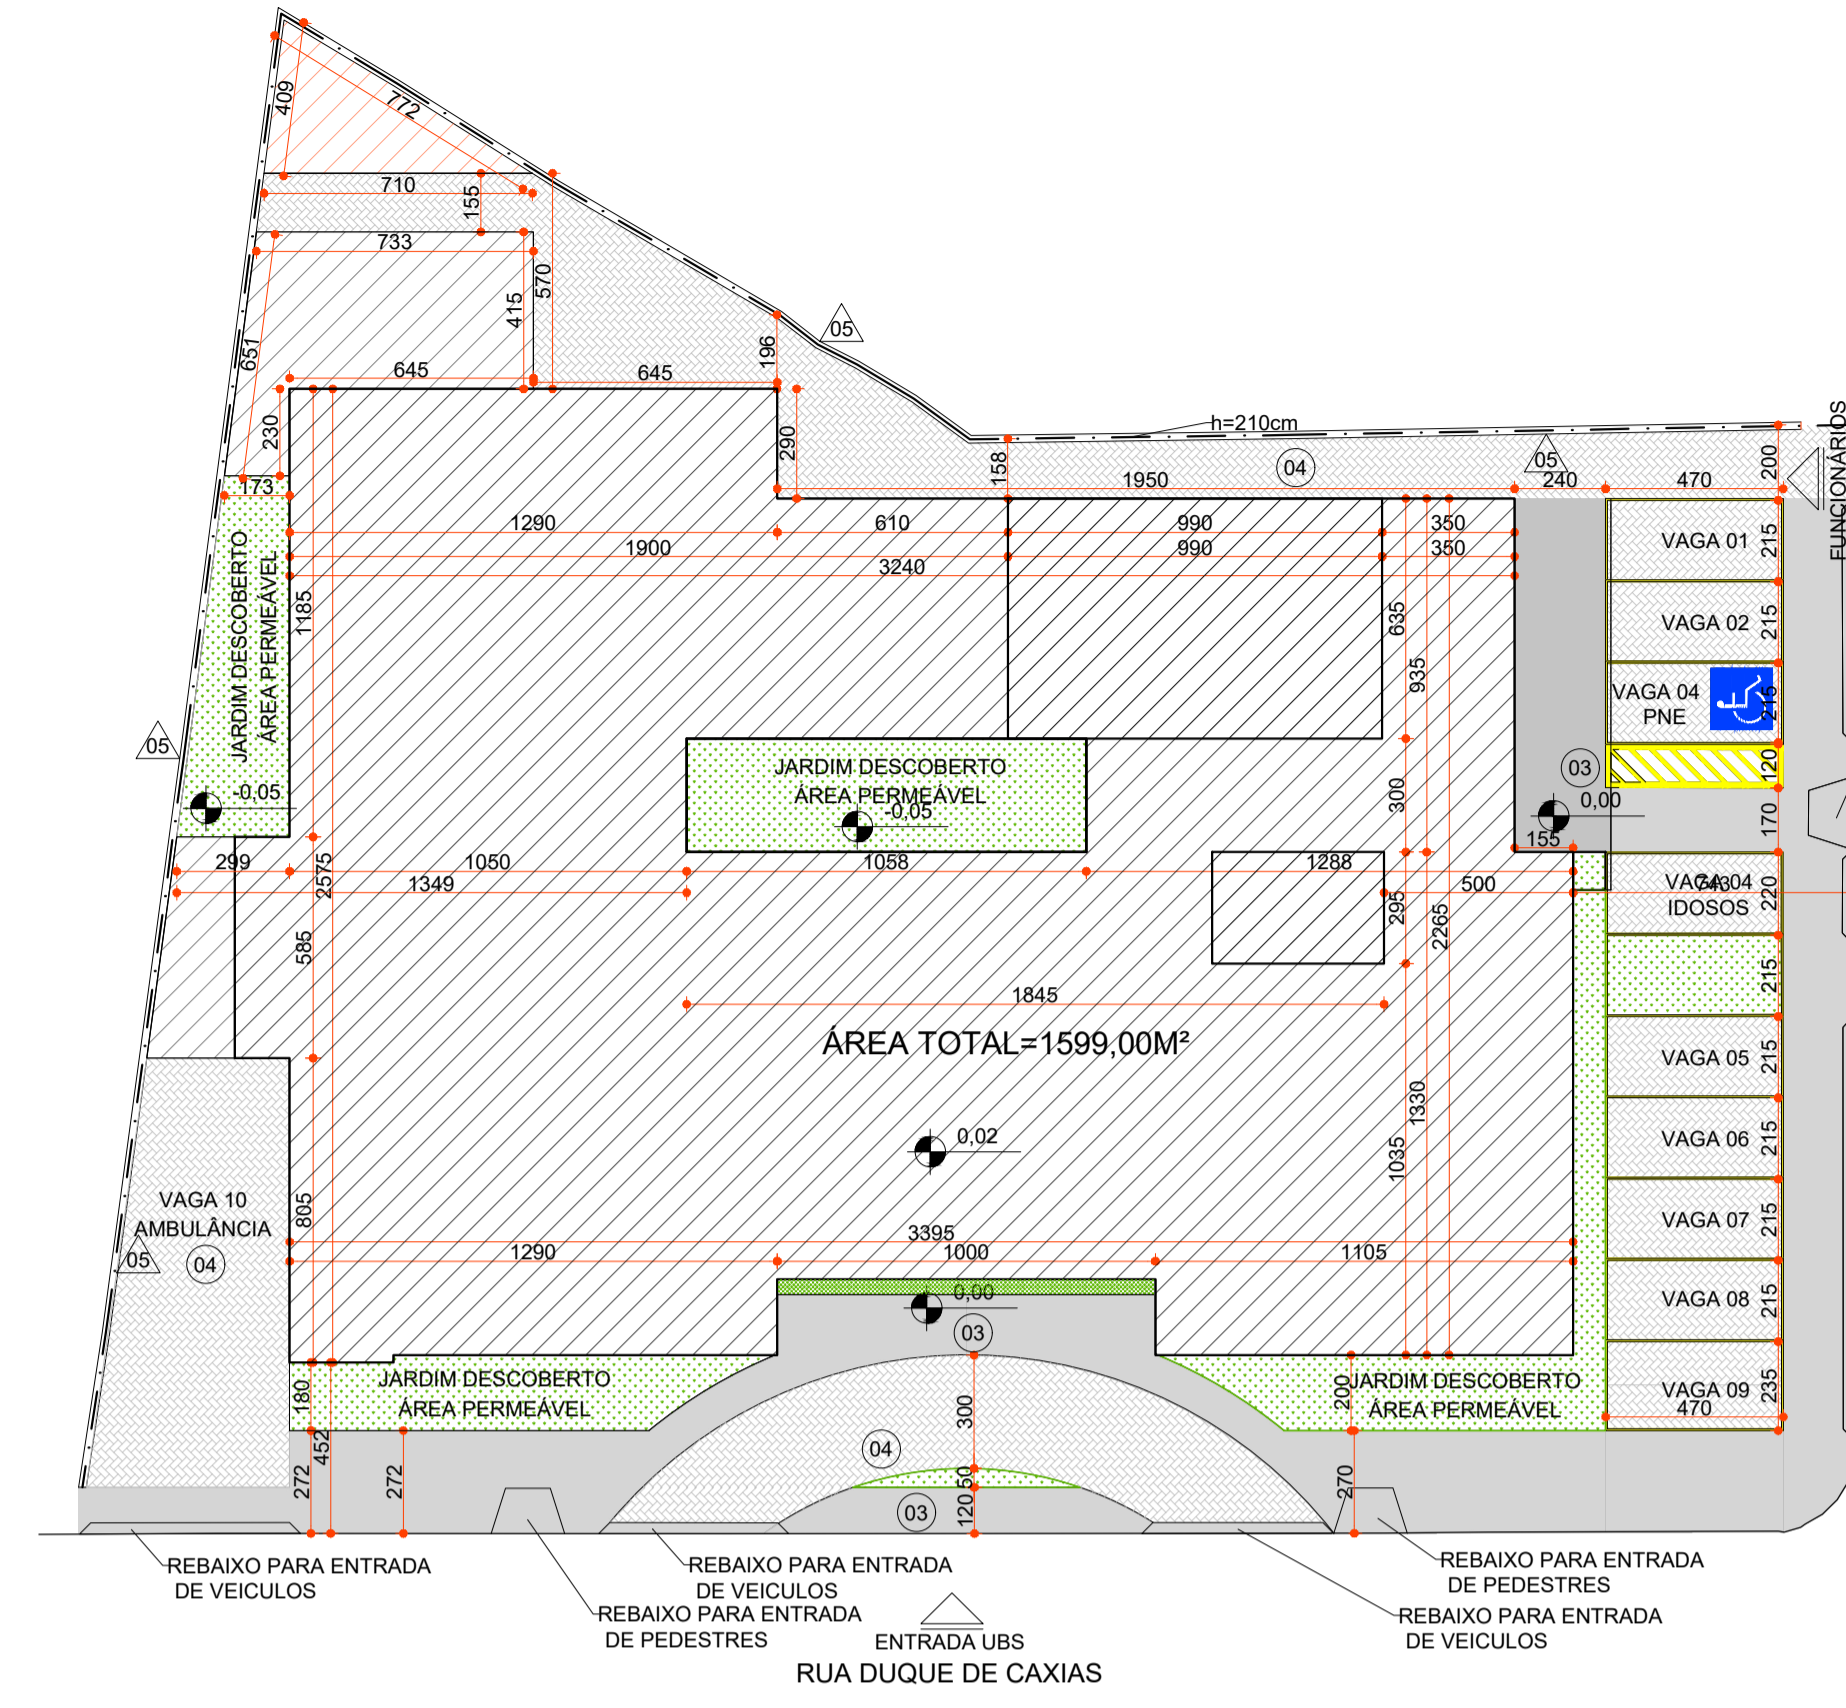

UBS Carneirinhos

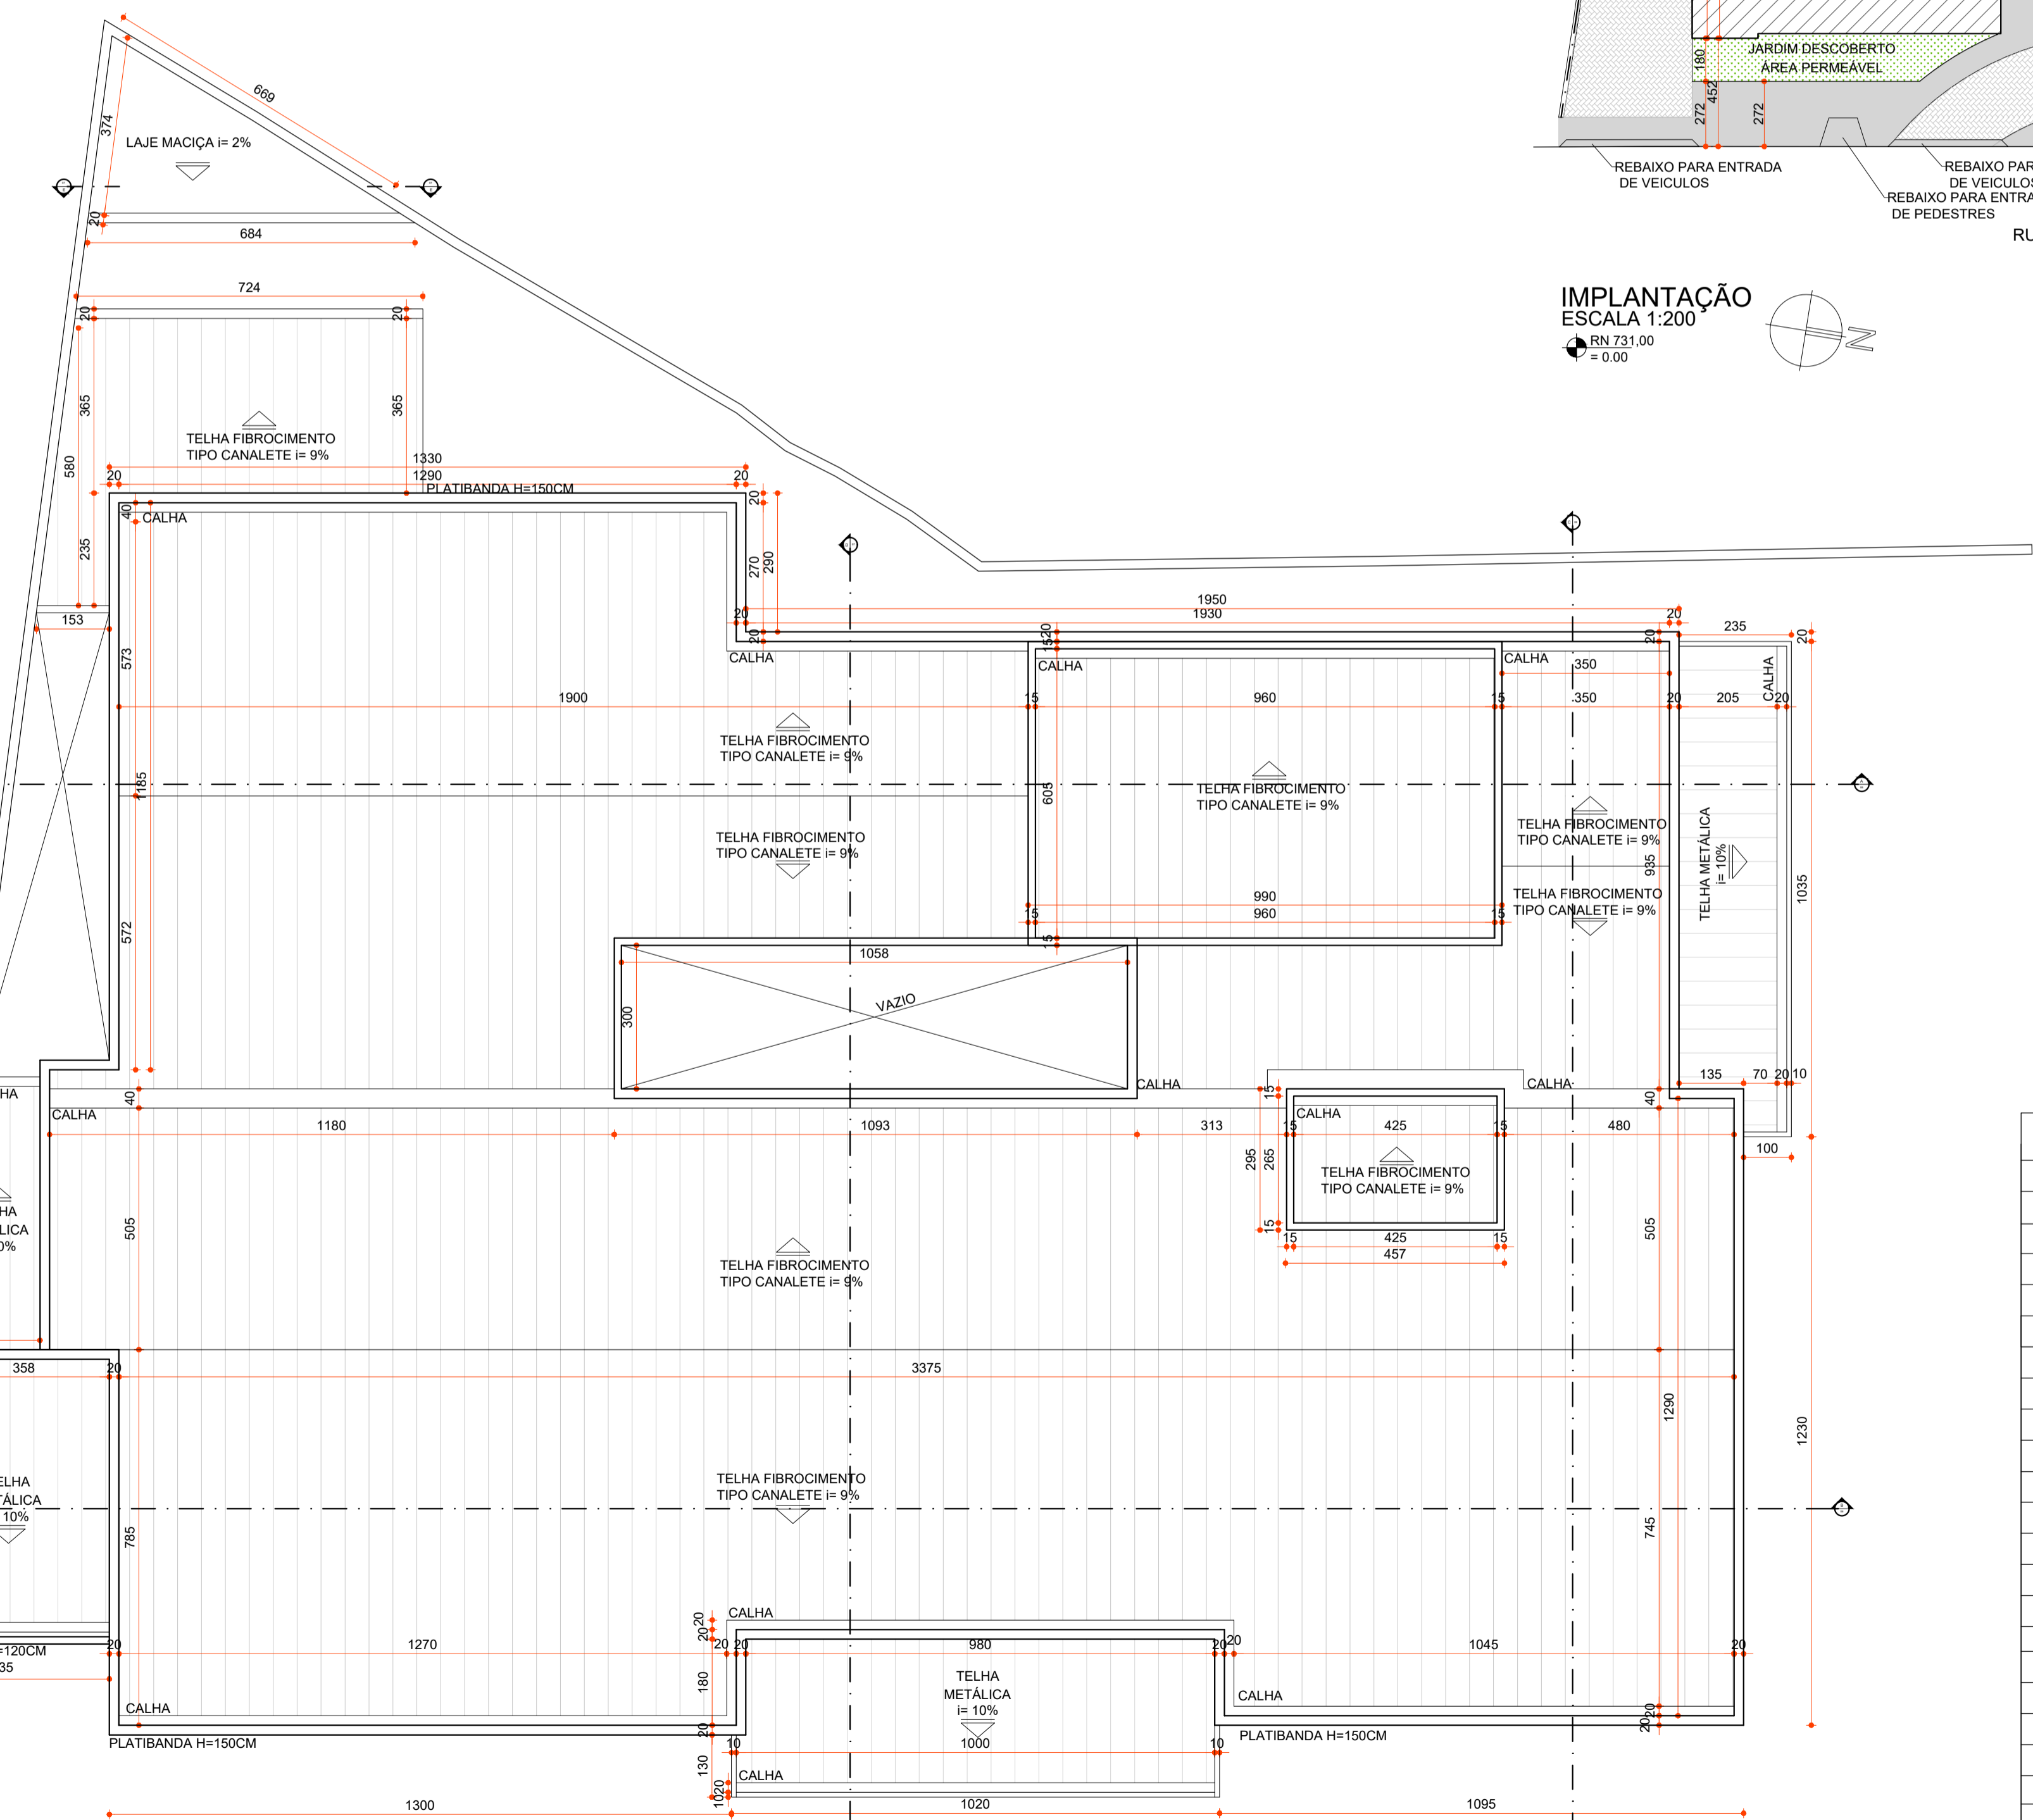

COBERTURA
ESCALA 1:100

QUADRO DE ÁREAS		
TIPO DE ÁREA	ÁREA (m²)	
ÁREA DE INTERVENÇÃO (EDIFICAÇÃO)	1599,22	M²
URBANIZAÇÃO	-	
DEMOLIÇÃO	-	
ÁREA PERMEÁVEL	122,75	M²
ÁREA TOTAL DE INTERVENÇÃO	1599,22	M²

NOTAS

OBSERVAÇÕES GERAIS:

- CONFERRIR MEDIDAS NO LOCAL
- NÃO UTILIZAR ESCALA SOBRE PAPEL
- EM CASO DE CONFLITO DE COTAS, PREVALECE A DO DESENHO DE MAIOR ESCALA
- EM CASO DE DÚVIDAS, CONSULTE SEMPRE O RESPONSÁVEL TÉCNICO
- REPRODUÇÃO TOTAL OU PARCIAL DESTES DESENHOS ESTÁ PROIBIDA. DIREITOS AUTORAIS RESERVADOS DE ACORDO COM A LEI FEDERAL Nº 9.610 DE 19 FEVEREIRO DE 1998

REVISÃO	DESCRIÇÃO	TIPO	ELABORADO	VERIFICADO	DATA
00	EMISSÃO INICIAL	EXE	MICHELLE LOPES	DEBORA LACERDA	02/2023

TIPOS DE EMISSÃO	ATP - ANTEPROJETO BSC - BÁSICO EXE - EXECUTIVO	APV - APROVADO PCT - P/C CONSTRUÇÃO ASB - "AS BUILT"	CNC - CANCELADO
------------------	------------------------------------------------------	------------------------------------------------------------	-----------------

ELABORAÇÃO:

Consorcio Pitágoras

Rua Desembargador Jorge Fontana, nº 80, salas 1303 e 1304, Edifício Belvedere Plaza, bairro Belvedere, Belo Horizonte, CEP: 30.320-670
TEL: (31) 3347-4405 / (31) 3347-7079 / (31) 3571-1920

REALIZAÇÃO:

PREFEITURA MUNICIPAL DE JOÃO MONLEVADE

RUA GERALDO DE MIRANDA 337, CARNEIRINHOS - JOÃO MONLEVADE - MINAS GERAIS
CEP: 35930-027 TEL: (31) 3859-2500

PROJETO UBS E CEO ANTÔNIO GONÇALVES

RUA DUQUE DE CAXIAS 193, JOSÉ ELIO - JOÃO MONLEVADE - MG - CEP: 35930-198

PROJETO DE ARQUITETURA

RESPONSÁVEL TÉCNICO: **DEBORA EVELYN CALDEIRA DE LACERDA** (C.R. 125797-2)

CONTRATANTE DO PROJETO: **ISABELA CRISTINA GONÇALVES LACERDA** (C.R. 117973-2)

RESPONSÁVEL DA CONTRATANTE

DATA: FEVEREIRO/2023

ESCALA: INDICADA

CODIGO: PRJ-ARQ

TITULO DOS DESENHOS: PLANTA CAIXA D'ÁGUA IMPLANTAÇÃO COBERTURA

PRANCHA: 01/21

ESPECIFICAÇÕES

- VER ESPECIFICAÇÕES COMPLETAS NO MEMORIAL DESCRITIVO
- PISO**
- (01) PISO EM PORCELANATO RETIFICADO, ACABAMENTO ACETINADO, COR CINZA, DIM. 60X60CM. SEQUÊNCIA CINZA - REF. ELIANE OU EQUIVALENTE
 - (02) GRAMA ESMERALDA
 - (03) PISO EM CONCRETO NÍVEL ZERO, COM ACABAMENTO POLIDO, NIVELADO A LASER, COM JUNTA MÁXIMA DE 2X2M. APÓS A CURA REALIZAR O CORTE DE JUNTAS COM SERRA CLIPPER.
 - (04) PISO BLOCO DE CONCRETO INTERTRAVADO, DIM.: 20X10X8CM. COR: CINZA - REF. PAVER - BLOJAF OU EQUIVALENTE
- RODAPÉ**
- (01) SEM RODAPÉ
 - (02) RODAPÉ EM PORCELANATO RETIFICADO, ACABAMENTO ACETINADO, COR CINZA, H=10CM. SEQUÊNCIA CINZA - REF. ELIANE OU EQUIVALENTE
- PAREDE**
- (01) PAREDE EM MASSADA COM MASSA ACRÍLICA ATÉ O FORRO, PINTADA COM TINTA ACRÍLICA, BRANCO GATINHO. REF. CORAL OU EQUIVALENTE
 - (02) REVESTIMENTO CERÂMICO ACETINADO EM PLACAS 30X60CM, COR: BRANCO ATÉ O FORRO. REF. ILIENE OU EQUIVALENTE
 - (03) PAREDE EM MASSADA COM MASSA ACRÍLICA E PINTADA COM TINTA ACRÍLICA COR GELO. REF. SUVINIL OU EQUIVALENTE
 - (04) PAREDE EM MASSADA COM MASSA ACRÍLICA E PINTADA COM TINTA ACRÍLICA COR CADEIRA DE BALANÇO. REF. SUVINIL OU EQUIVALENTE
 - (05) MURO REBOCADO E PINTADO COM TINTA ACRÍLICA - COR AREIA. TINTA ACRÍLICA PREMIUM FOSCO - REF. SUVINIL OU EQUIVALENTE
 - (06) PAREDE REBOCADA E PINTADA COM TINTA ACRÍLICA - COR BRANCA. TINTA ACRÍLICA PREMIUM FOSCO, COR BRANCO NEVE - REF. SUVINIL OU EQUIVALENTE
- TETO**
- (01) FORRO EM GESSO ACARTONADO, EMMASSADO E PINTADO, COR BRANCO NEVE. PLACA DE GESSO RUI, ESP. 12,5MM. REF. GYPSUM PINTURA ACRÍLICA PREMIUM FOSCO, COR BRANCO NEVE. REF. SUVINIL OU EQUIVALENTE
 - (02) FORRO EM GESSO ACARTONADO, EMMASSADO E PINTADO, COR BRANCO NEVE. PLACA DE GESSO RUI, ESP. 12,5MM. REF. GYPSUM PINTURA LATEX PREMIUM FOSCO, COR BRANCO NEVE. REF. SUVINIL OU EQUIVALENTE
 - (03) LAJE EM MASSADA COM MASSA CORRIDA E PINTURA EM TINTA LÁTEX PVA, COR BRANCO NEVE. REF. SUVINIL OU EQUIVALENTE
 - (04) TELHA METÁLICA GALVANIZADA TRAPEZOIDAL, PINTADA NA COR BRANCA. REF. BRASILTIL OU EQUIVALENTE
 - (05) TELHA FIBROCIMENTO CANALETE, DIM.: 244CMx50CMx6mm. REF. BRASILTIL OU EQUIVALENTE

LEGENDA

