


AV. CÂNDIDO DIAS


Crista

MEDIDAS INTERNAS (Beiral: 30 cm):  
 BAIAS de 01 a 07= 150x200 cm (Altura interna: 201 cm)  
 BAIAS de 11 a 27 = 150x200 cm (Altura interna: 201 cm)  
 BAIAS 28 = 180x320 cm (Altura interna: 201 cm)  
 BAIAS de 29 a 40 = 150x200 cm (Altura interna: 201 cm)

BAIAS 8 a 10= Suprimidas devido ao cercamento.

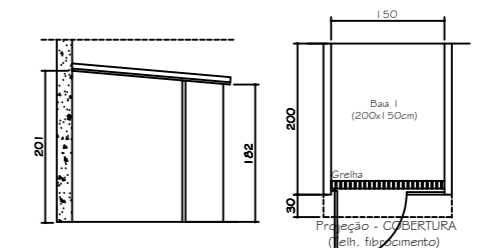

Modelo de baia - Corte e planta

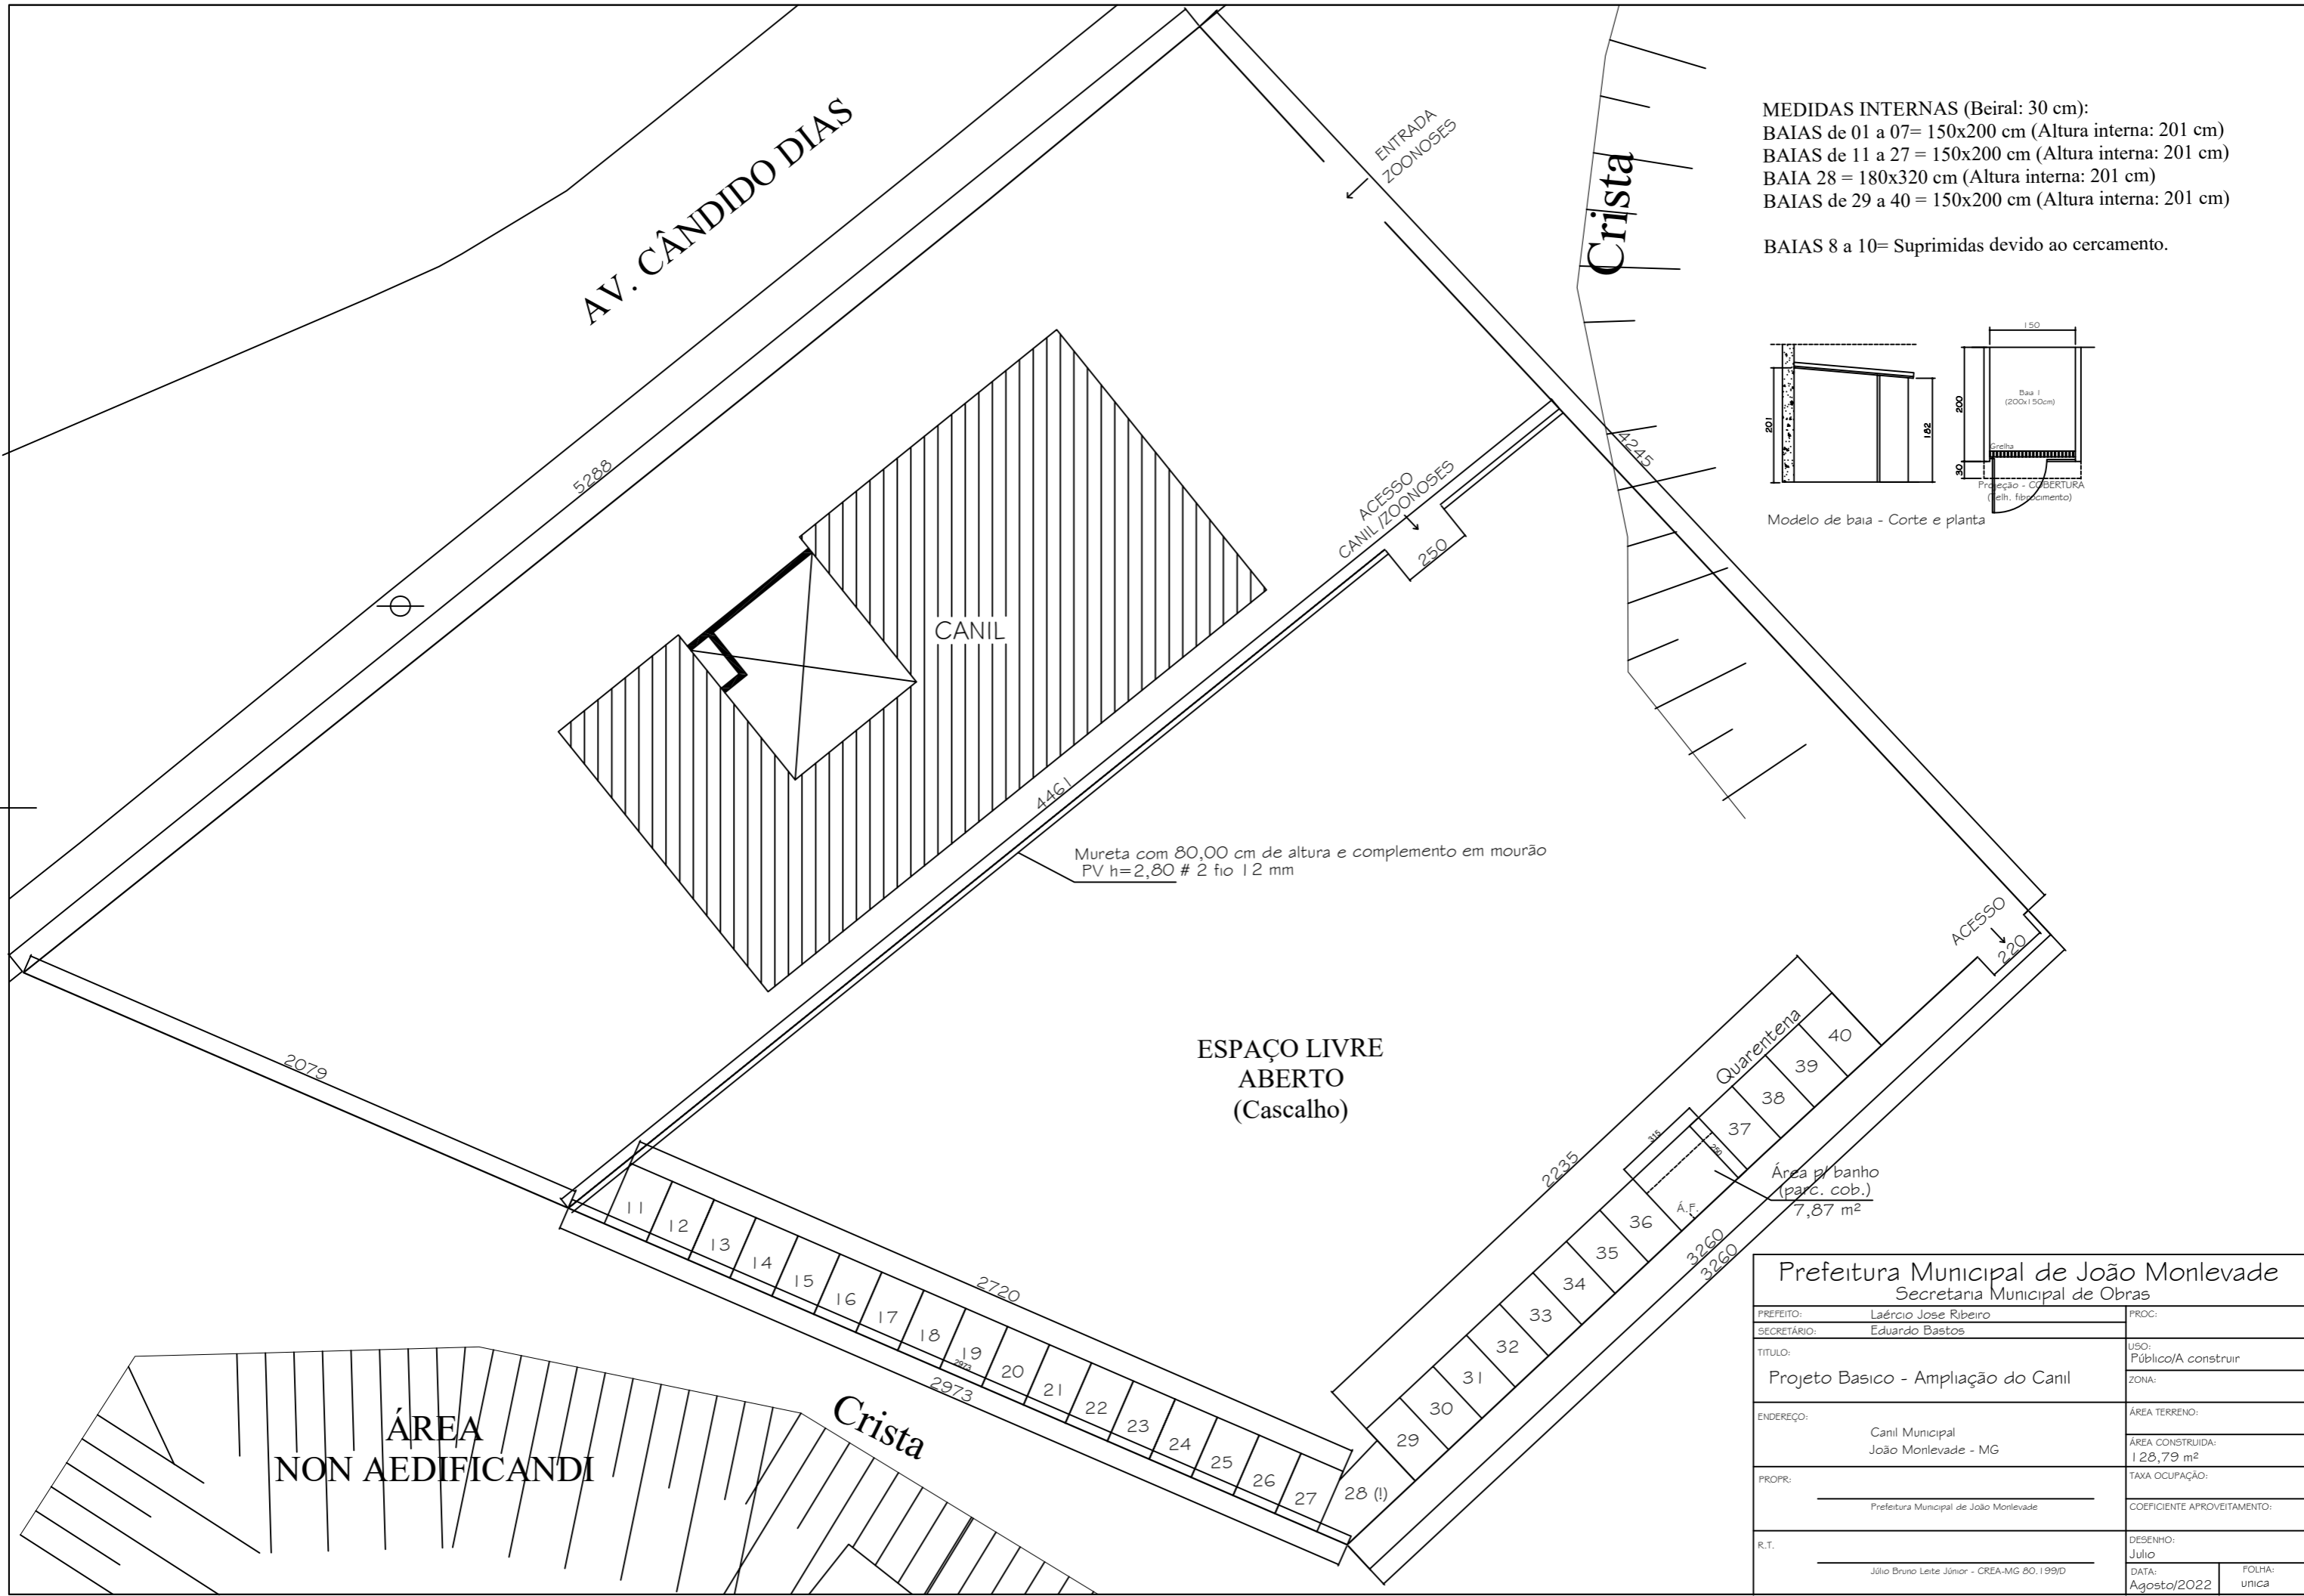

ESPAÇO LIVRE  
 ABERTO  
 (Cascalho)

ÁREA  
 NON AEDIFICANDI

Prefeitura Municipal de João Monlevade Secretaria Municipal de Obras		
PREFEITO:	Laércio Jose Ribeiro	PROC:
SECRETÁRIO:	Eduardo Bastos	USO:
TÍTULO:	Projeto Basico - Ampliação do Canil	Público/A construir
ENDEREÇO:	Canil Municipal João Monlevade - MG	ZONA:
PROPR:	Prefeitura Municipal de João Monlevade	ÁREA TERRENO:
R.T.:	Júlio Bruno Leite Júnior - CREA-MG 80.199D	ÁREA CONSTRUÍDA: 128,79 m <sup>2</sup>
DATA:	Agosto/2022	TAXA OCUPAÇÃO:
FOLHA:	única	COEFICIENTE APROVEITAMENTO: