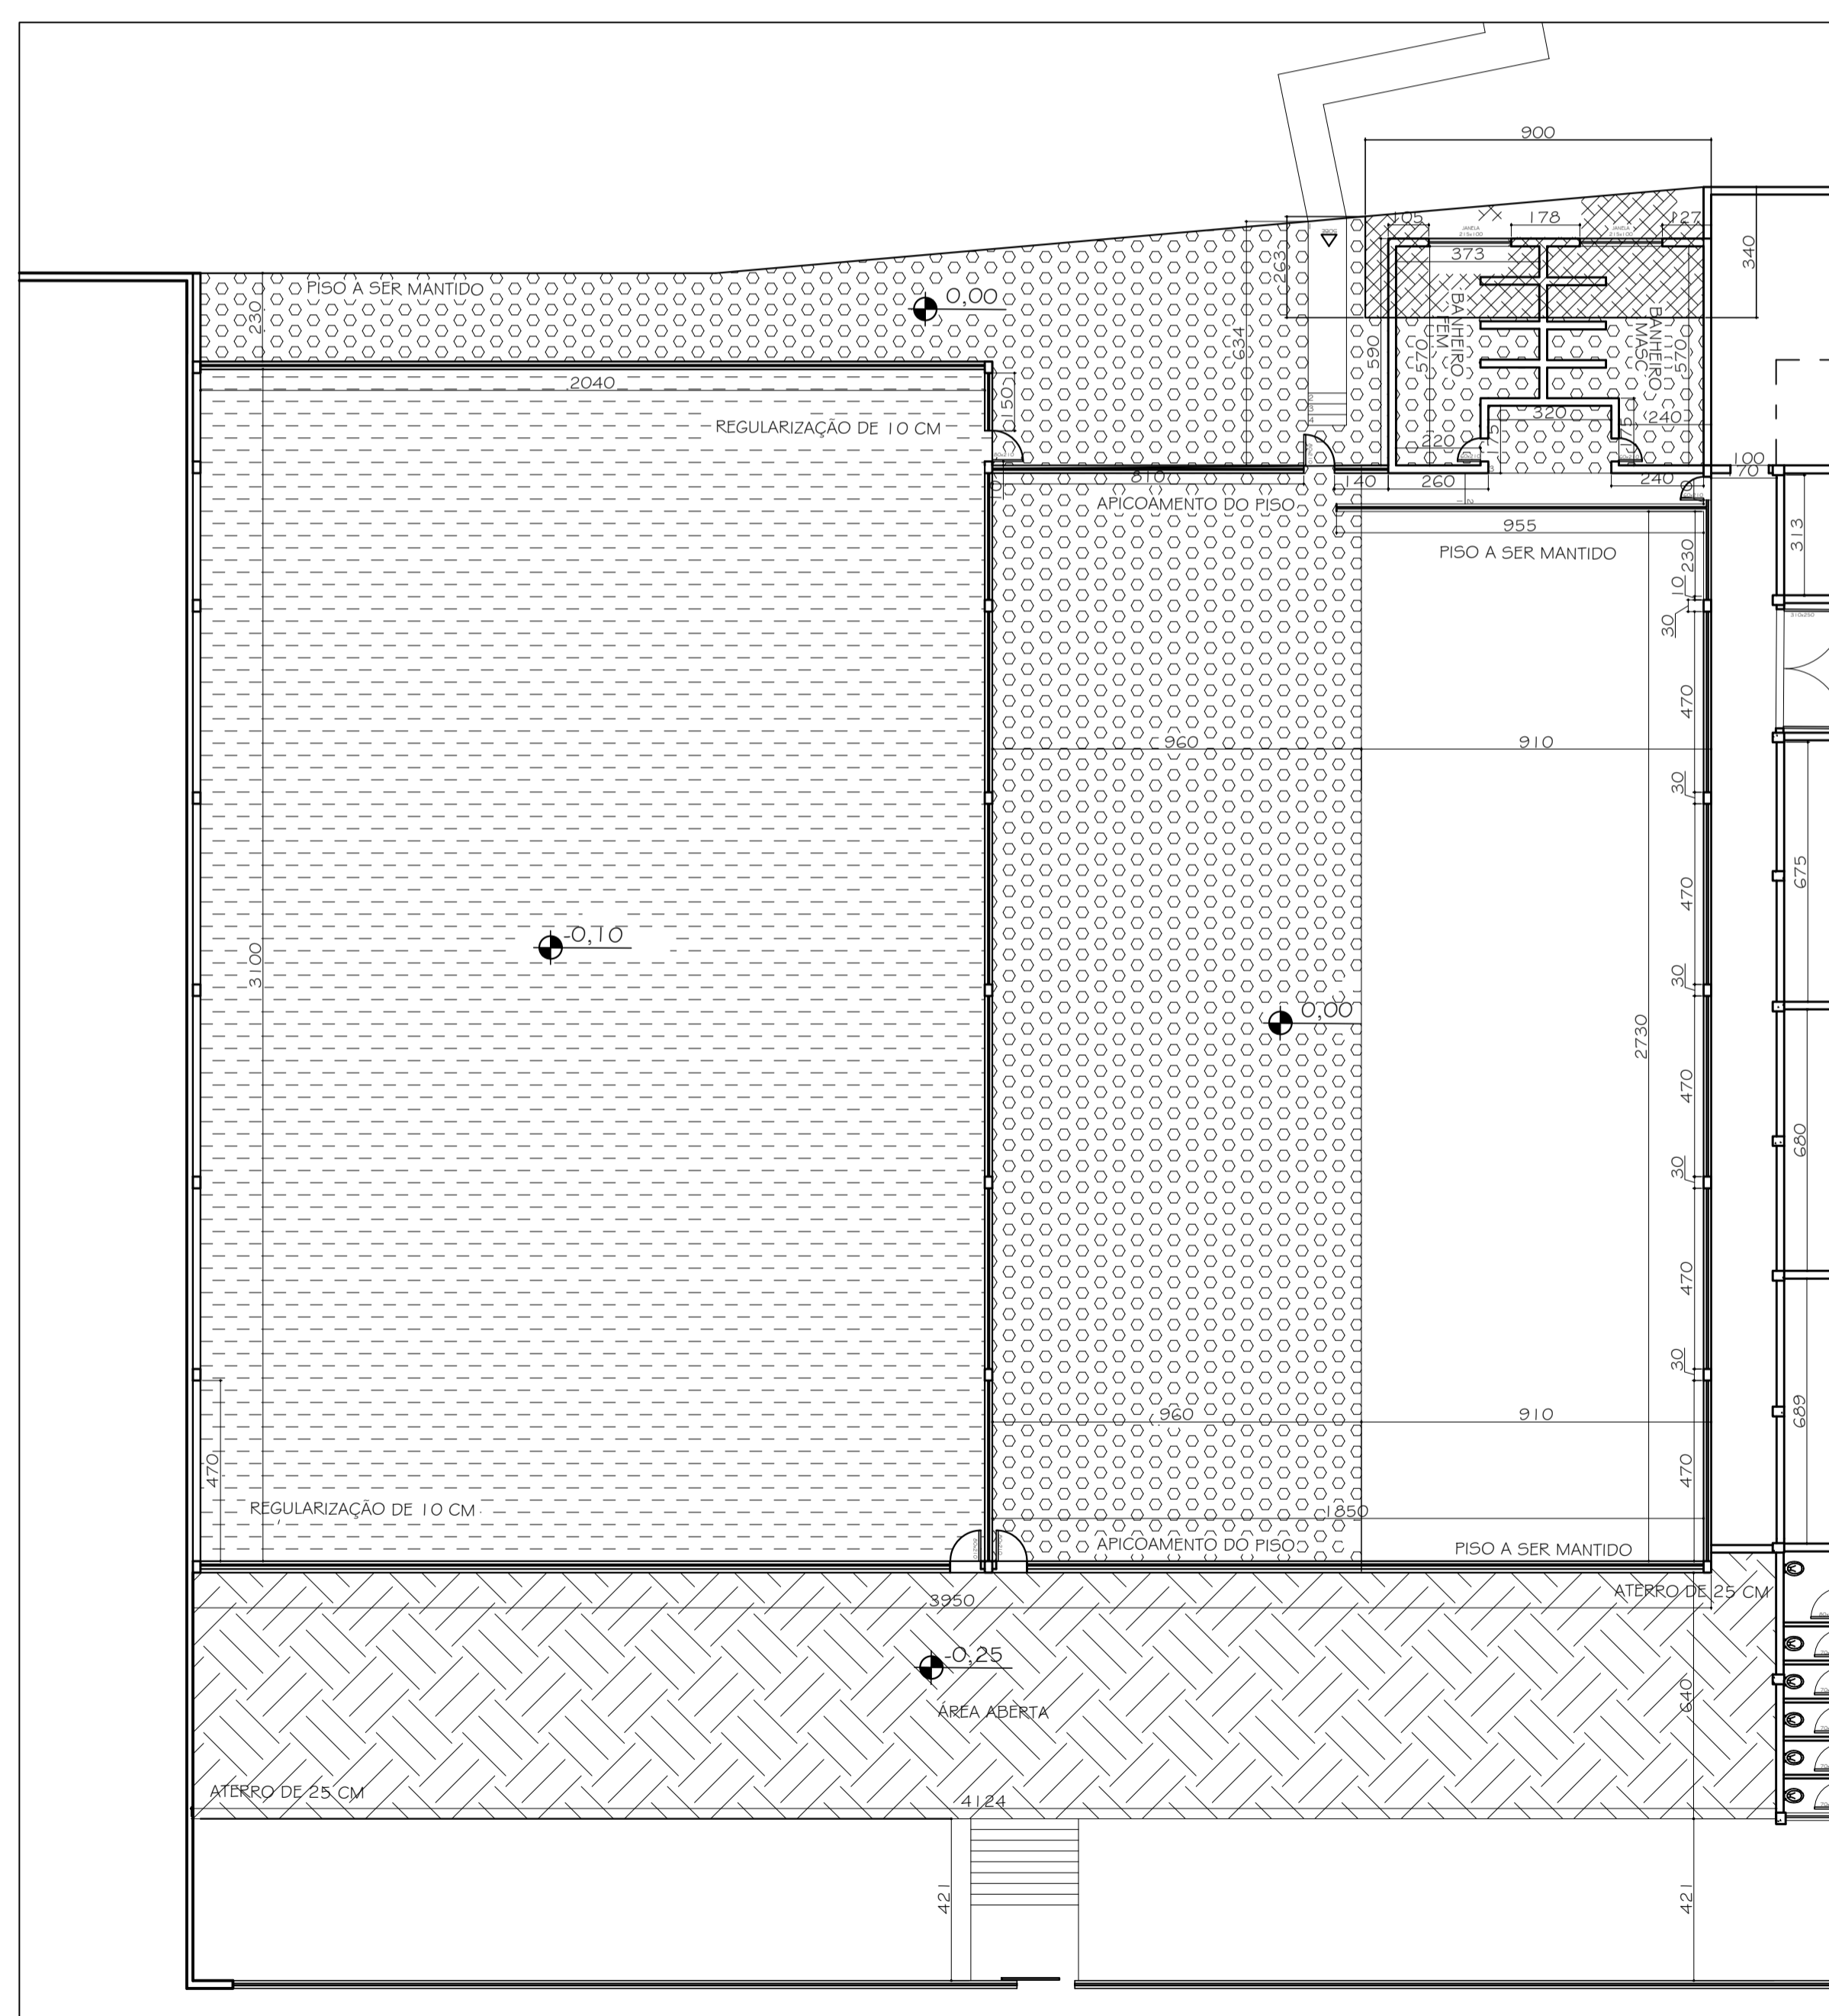
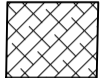

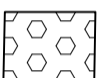




4 ELEVÇÃO DE DEMOLIÇÃO – QUADRA E VESTIÁRIO  
Esc. 1:100



5 PLANTA TRABALHO EM PISO  
Esc. 1:150

-  DEMOLIÇÃO COMPLETA COM ESCAVAÇÃO
-  REMOÇÕES E DEMOLIÇÃO POR COMPLETO DAS ESTRUTURAS METÁLICAS
-  SOMENTE APICAMENTO DO PISO (PISO NÍVEL 0,00)
-  REGULARIZAÇÃO COM ATERRO DO PISO 25 CM (ATÉ NÍVEL 0,00)
-  REGULARIZAÇÃO COM ATERRO DO PISO 10 CM (ATÉ NÍVEL 0,00)



PREFEITURA MUNICIPAL DE JOÃO MONLEVADE SECRETARIA MUNICIPAL DE OBRAS		
PREFEITO: LAÉRCIO JOSÉ RIBEIRO		
SECRETÁRIO: EDUARDO BASTOS		SECRETÁRIA DE EDUCAÇÃO: MARIA DO SAGRADO C. R. SANTOS
TÍTULO: - PROJETO BÁSICO DEMOL. E ADEQ. DA QUADRA - ESCOLA MUNICIPAL CÔNEGO JOSÉ HIGINO DE FREITAS - PLANTA E ELEVÇÃO DE DEMOLIÇÃO -		USO: PÚBLICO/EXISTENTE
ENDEREÇO: RUA DOM BÔSCO, 813, ACLIMAÇÃO JOÃO MONLEVADE - MG		ZONA: ZUD - 01
PROPR: PREFEITURA MUNICIPAL DE JOÃO MONLEVADE	DESENHO: GABRIEL FIALHO	
R.T. GERALDO ÂNGELO DOS SANTOS - CRT-MG 42875803620	DATA: NOVEMBRO 2023	FOLHA: 3/6